

Викопіювання з картографічних матеріалів  
с.Федорівка Володимирського району Волинської області



земельна ділянка площею 0,1918 га Смичук Н.В.


Виконав




Д.О.Данкевич

# КАДАСТРОВИЙ ПЛАН (з додатками)

кадастровий номер: 0720581606:06:001:\_\_\_\_\_, площа 0,1918 га.

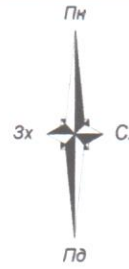

**Відомості про межові знаки та встановлення їх в натурі (на місцевість)**  
 3.8. Межові знаки не встановлюються, бо межі збігаються з природними та штучними лінійними спорудами і рубежами.

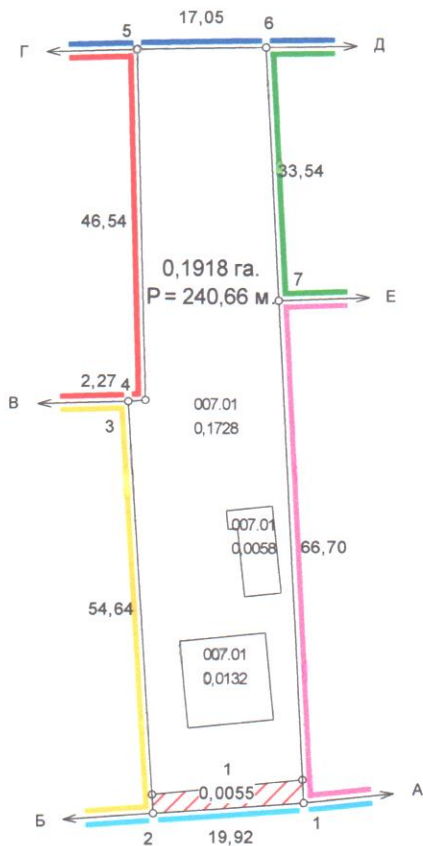

**Масштаб: 1 : 1000**

### ЕКСПЛІКАЦІЯ ЗЕМЕЛЬНИХ УГІДЬ

Всього земель, гектарів		У тому числі за земельними угіддями, гектарів	
		007.01.	0,1918
		Малоповерхова забудова	
Площа земельної ділянки	0,1918		
в тому числі в зоні дії обмежень	0,0055		0,0055

**Умовні позначення**

- Межі
- Межі контурів угідь
- Малоповерхова забудова
- Малоповерхова забудова
- Малоповерхова забудова
- 01.05 Охоронна зона навколо (уздовж) об'єкта енергетичної системи

	Відомості про цільове призначення земельної ділянки
Категорія земель	землі житлової та громадської забудови
Цільове призначення	для будівництва і обслуговування житлового будинку, господарських будівель і споруд (присадибна ділянка)
Код цільового призначення	02.01
Площа, гектарів	0,1918

**Відомості про обмеження у використанні**

№ контуру на плані	Назва	код	площа
1	Охоронна зона навколо (уздовж) об'єкта енергетичної системи	01.05	0,0055

Посада	Прізвище	Підпис	Дата	гр. Смичук Наталія Вікторівна для будівництва і обслуговування житлового будинку, господарських будівель і споруд (присадибна ділянка) Волинська область, Володимирський район, с. Федорівка, вул. Володимирська, 48а	Стадія	Аркуш	Аркуші
Розробив			29.01.24		ТД	1	2
Перевірив			29.01.24				
				Технічна документація із землеустрою щодо встановлення(відновлення) меж земельної ділянки в натурі (на місцевості)	ТЗОВ "ГЕО-ЛЕНДС"		
				0720581606:06:001:_____	2024 р.		

