
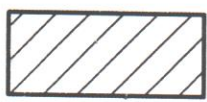


ПЛАН  
ЗЕМЕЛЬНОЇ ДІЛЯНКИ  
по вул. Родини Тобілевичів, 7

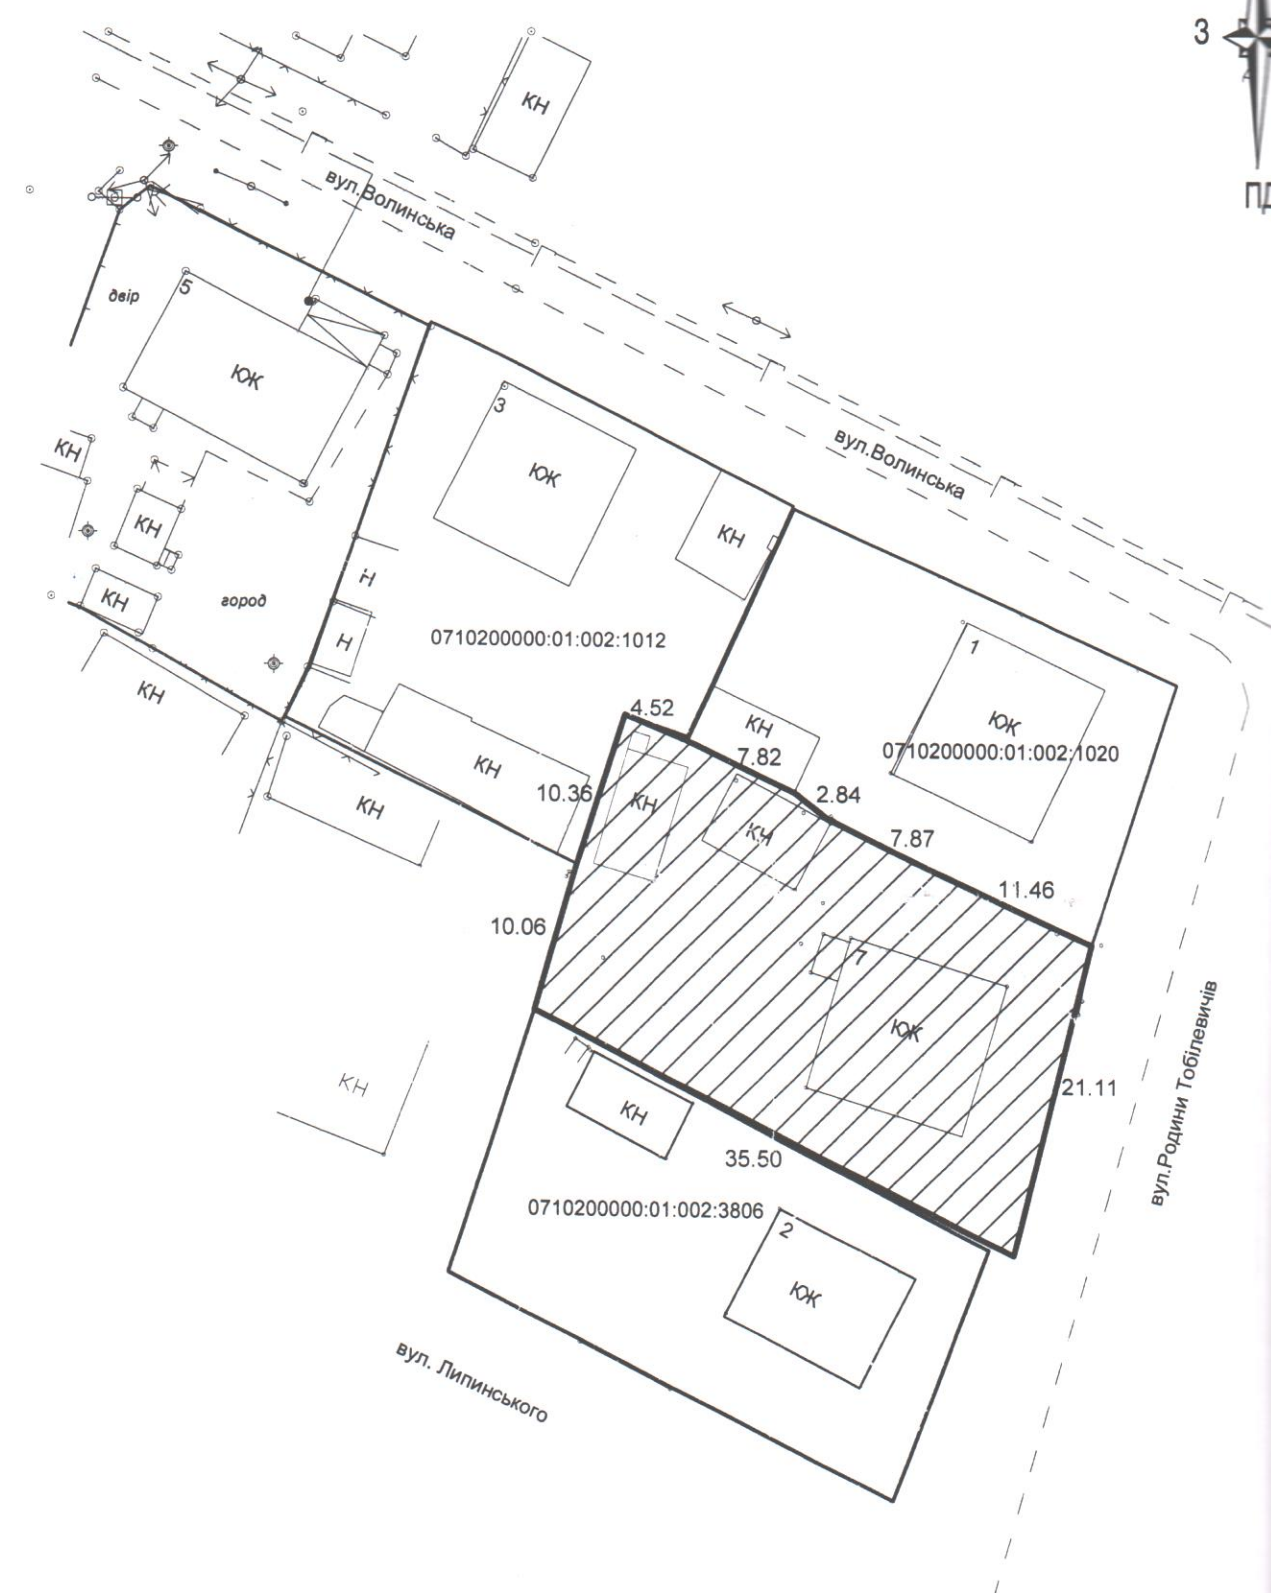

- земельна ділянка площею 0,0715 га.

Масштаб 1:500