

447



Умовні позначення:



межі земельної ділянки



-межі суміжних земельних ділянок

Олещук І.В.	2024
Семенюк Л.М.	2024

гр.Козачук Людмила Вікторівна  
 Волинська область, м.Володимир,  
 вул.Староостровецька,16/3


Викопіювання із планово-картографічних матеріалів  
 з відображеною земельною ділянкою

Стадія	Аркуш	Аркушів
ПР	1	1



підприємець  
 Олещук І.В.

Масштаб: 1 : 500

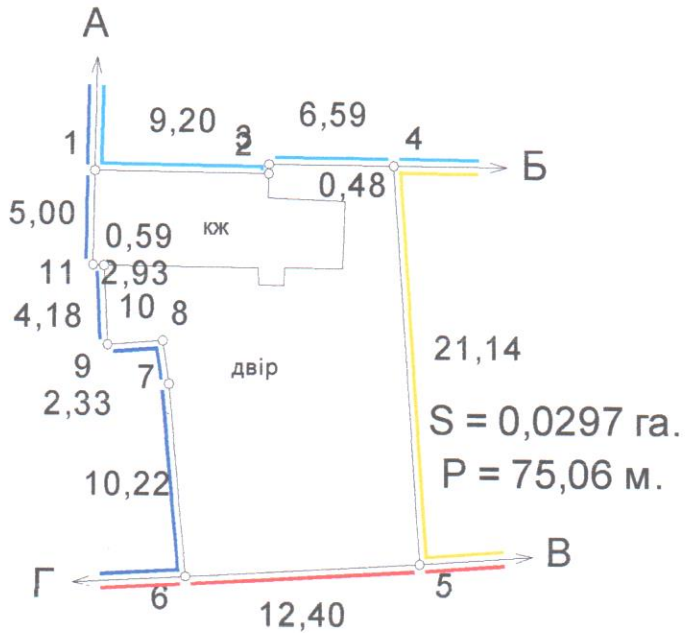

ЕКСПЛІКАЦІЯ ЗЕМЕЛЬНИХ УГІДЬ

Всього земель, гектарів		У тому числі за земельними угіддями, гектарів
		007.01. Малоповерхова забудова
Площа земельної ділянки	0,0297	0,0297
в тому числі в зоні дії обмежень	-	-

- Умовні позначення
- Межі
  - Межі контурів угідь
  - Малоповерхова забудова
  - Малоповерхова забудова

	Відомості про цільове призначення земельної ділянки
Категорія земель	землі житлової та громадської забудови
Цільове призначення	для будівництва і обслуговування житлового будинку, господарських будівель і споруд (присадибна ділянка)
Код цільового призначення	В.02.01
Площа, гектарів	0,0297

ОПИС МЕЖ

Від А до Б Земельна ділянка гр.Крупа О. (0710200000:01:004:1901);  
 Б до В Землі гр.Носовська Л. (0710200000:01:004:2701);  
 В до Г Землі загального користування (вул.Староостровецька);  
 Г до А Земельна ділянка гр.Шарко Л. (0710200000:01:004:1902).

Відповідно до «Порядку ведення Державного земельного кадастру» затвердженого постановою Кабінету Міністрів України № 1051 від 17 жовтня 2012 року, обмеження (обтяження) на використання земельних ділянок - не виявлені.

Посада	Прізвище	Підпис	Дата	гр. Козачук Людмила Вікторівна для будівництва та обслуговування житлового будинку, господарських будівель та споруд Волинська область, м. Володимир, вул. Староостровецька, 16/3		
Директор	Олещук І. В.		28.05.24			
Розробив	Олещук Ірина		28.05.24			
Перевірив	Василівна		28.05.24			
Технічна документація із землеустрою щодо встановлення (відновлення) меж земельної ділянки в натурі (на місцевості)				Стадія	Аркуш	Аркушів
				ТД	1	2
0710200000:01:004: <u>0373</u>				ФОП Олещук І.В.		
				2024 р.		