


ПЛАН
ЗЕМЕЛЬНОЇ ДІЛЯНКИ
по вул. Дулібська, 17

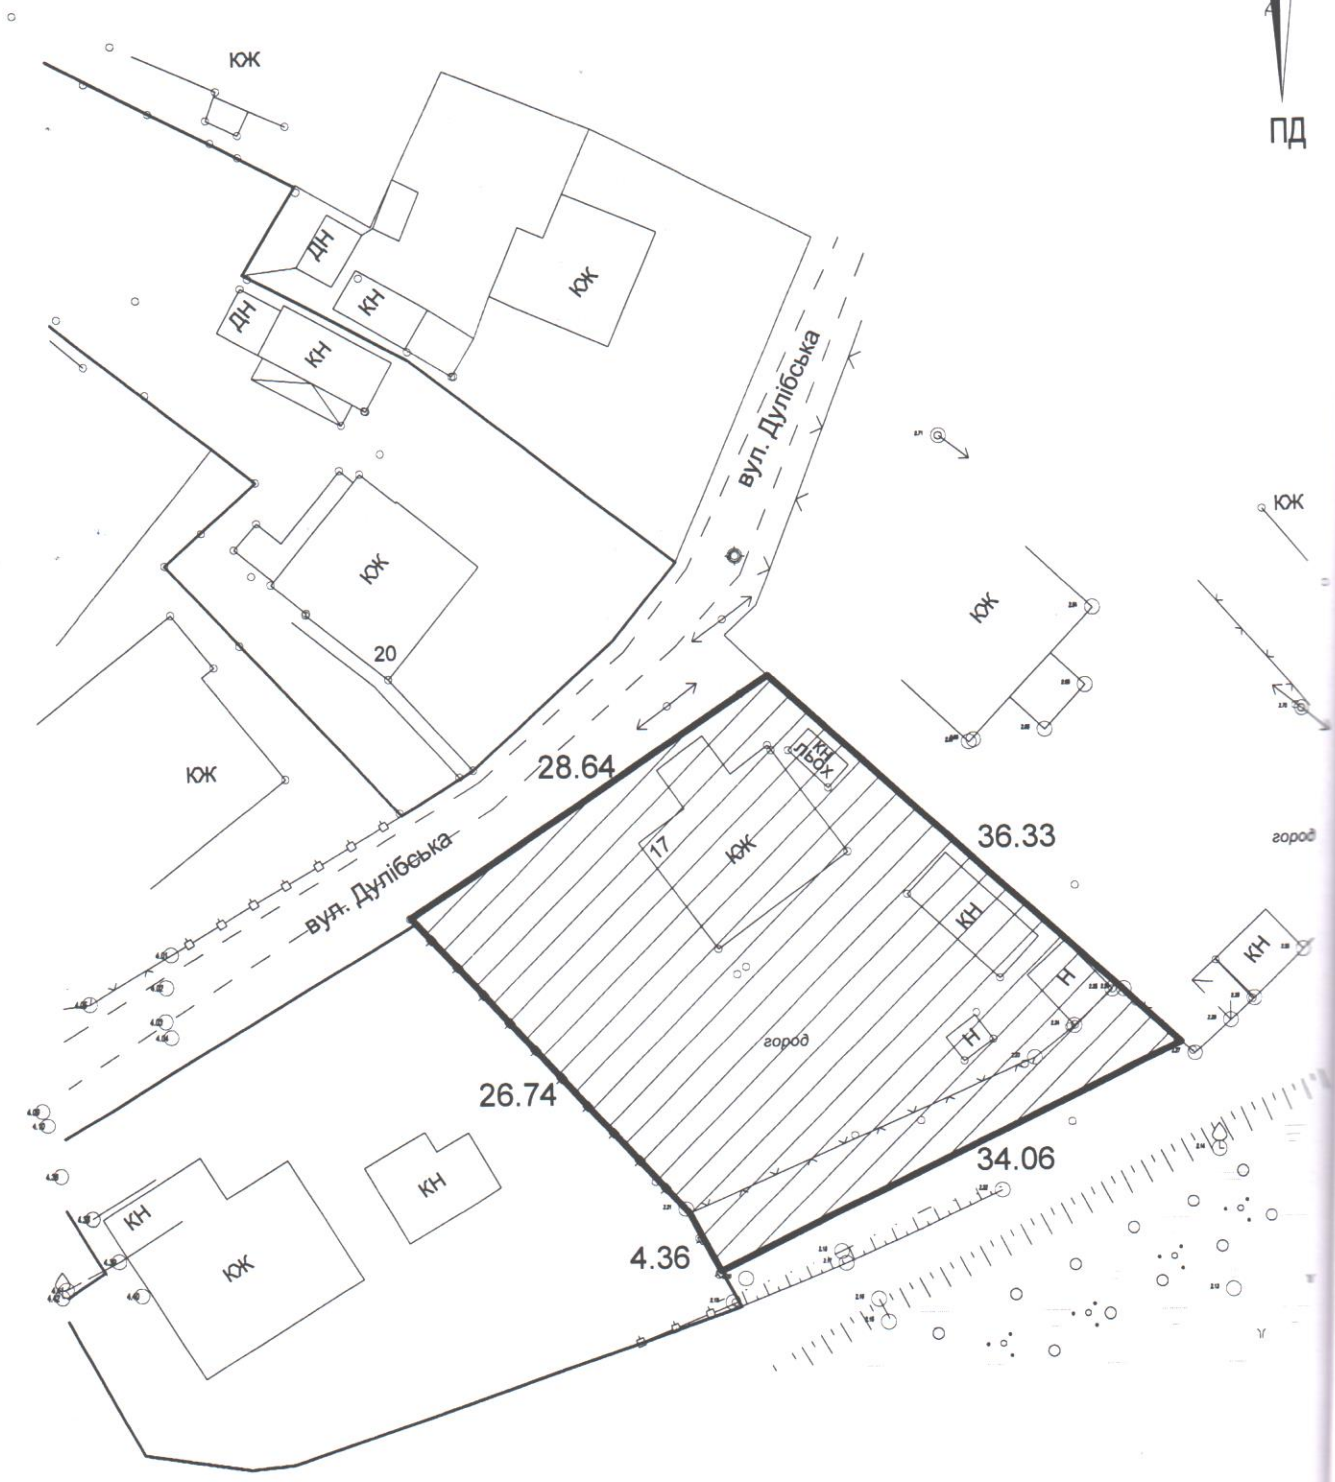


- земельна ділянка площею 0,1000 га.

Масштаб 1:500

КАДАСТРОВИЙ ПЛАН ЗЕМЕЛЬНОЇ ДІЛЯНКИ

0 7 1 0 2 0 0 0 0 0 : 0 1 : 0 0 5 : 0 3 7 2

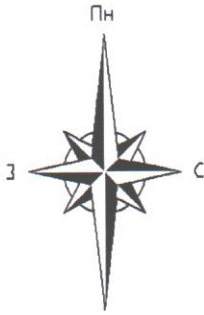


Категорія земель	землі житлової та громадської забудови
Цільове призначення	для будівництва і обслуговування житлового будинку, господарських будівель і споруд (присадибна ділянка)
Код цільового призначення	В.02.01
Площа, гектарів	0,1000

Па ЕКСПЛІКАЦІЯ ЗЕМЕЛЬНИХ УГІДЬ

Всього земель, гектарів		У тому числі за земельними угіддями, гектарів
		007.01. Малоповерхова забудова
Площа земельної ділянки	0,1000	0,1000
в тому числі в зоні дії обмежень	0,0000	0,0000

КАТАЛОГ КООРДИНАТ

№ п/п	Номер знака	Відстань (м)	Координати СК63 (1)	
			X, (м)	Y, (м)
1	1		5625386,290	1358197,780
2	2	28,64	5625402,030	1358221,710
3	3	36,33	5625377,580	1358248,580
4	4	34,06	5625362,740	1358217,920
5	5	4,36	5625366,583	1358215,865
6	1	26,75	5625386,290	1358197,780

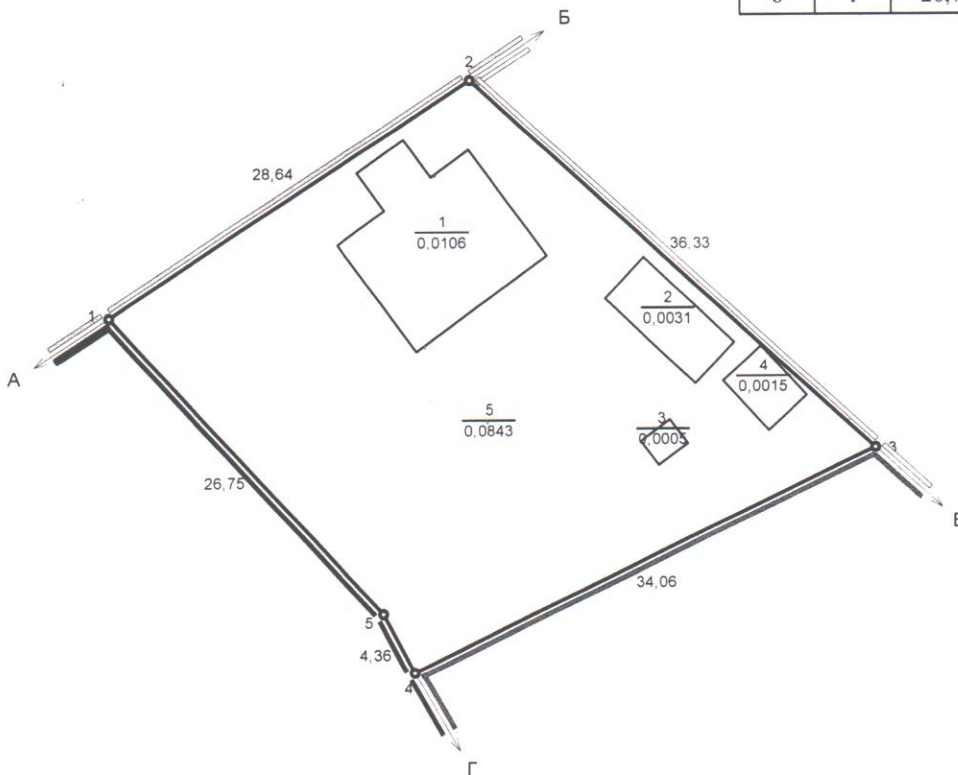

ОПИС МЕЖ

Від А до Б землі комунальної власності Володимирської міської ради (вул. Дулібська) (кадастровий номер відсутній);
 Б до В землекористування гр. Ростопчина І.О. (кадастровий номер відсутній);
 В до Г землі комунальної власності Володимирської міської ради (кадастровий номер відсутній);
 Г до А землі у власності тр. Савюк К.В. (кадастровий номер 0710200000:01:005:1526).

УМОВНІ ПОЗНАЧЕННЯ

- 1 Назва точки
- 26,75 Промір
- А Опис меж
- Межа земельної ділянки
- Межа контуру угіддя
- 0,1000 Площа угіддя (га)
- 1 Малоповерхова забудова
- 2 Малоповерхова забудова
- 3 Малоповерхова забудова
- 4 Малоповерхова забудова
- 5 Малоповерхова забудова

Начальник	Гус С.М.	<i>[Signature]</i>	22.05.24	Волинська область, м. Володимир, вул. Дулібська, 17		
Виконав	Н. М. Бучко	<i>[Signature]</i>	22.05.24			
Технічна документація із землеустрою щодо встановлення (відновлення) меж земельної ділянки в натурі (на місцевості)				Масштаб:	Аркуш	Аркушів
				1 : 500	1	1
Кадастровий план земельної ділянки				ДП "ЦЕНТР ДЗК"		