


ПЛАН
ЗЕМЕЛЬНОЇ ДІЛЯНКИ
по вул.Миколи Ваврисевича,6

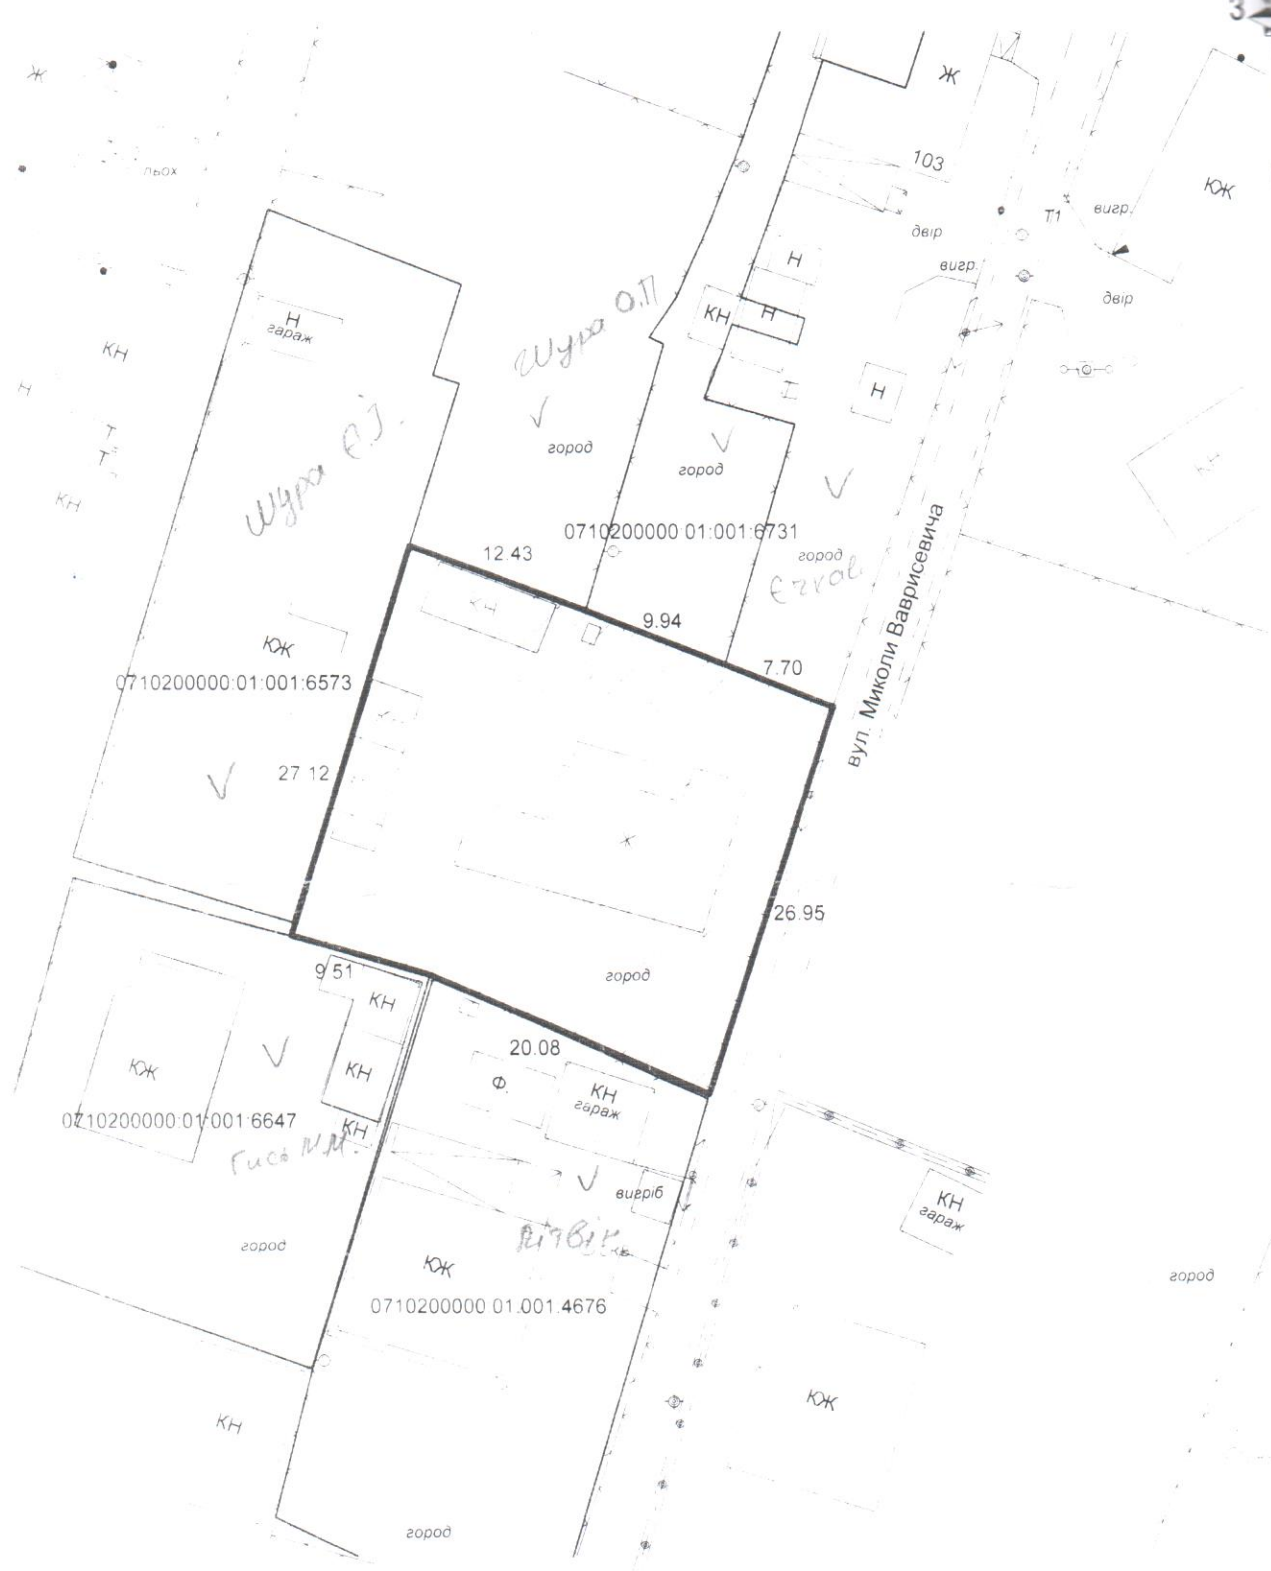


- земельна ділянка площею 0,0795 га.

Масштаб 1:500

КАДАСТРОВИЙ ПЛАН ЗЕМЕЛЬНОЇ ДІЛЯНКИ

0 7 1 0 2 0 0 0 0 0 : 0 1 : 0 0 1 : 0 2 4 6

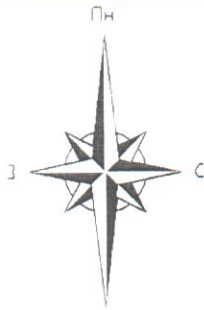


Категорія земель	землі житлової та громадської забудови
Цільове призначення	для будівництва і обслуговування житлового будинку, господарських будівель і споруд (присадибна ділянка)
Код цільового призначення	В.02.01
Площа, гектарів	0,0795

ЕКСПЛІКАЦІЯ ЗЕМЕЛЬНИХ УГІДЬ

Всього земель, гектарів		У тому числі за земельними угіддями, гектарів
		007.01. Малоповерхова забудова
Площа земельної ділянки	0,0795	0,0795
в тому числі в зоні її обмежень	0,0000	0,0000

КАТАЛОГ КООРДИНАТ

№ п/п	Номер знака	Відстань (м)	Координати СК63 (1)	
			X. (м)	Y. (м)
1	1		5626725.790	1356507.070
2	2	20.08	5626733.610	1356488.570
3	3	9.51	5626736.210	1356479.420
4	4	27.12	5626762.160	1356487.300
5	5	12.43	5626757.840	1356498.960
6	6	9.94	5626754.240	1356508.230
7	7	7.7	5626751.420	1356515.390
8	1	26.95	5626725.790	1356507.070

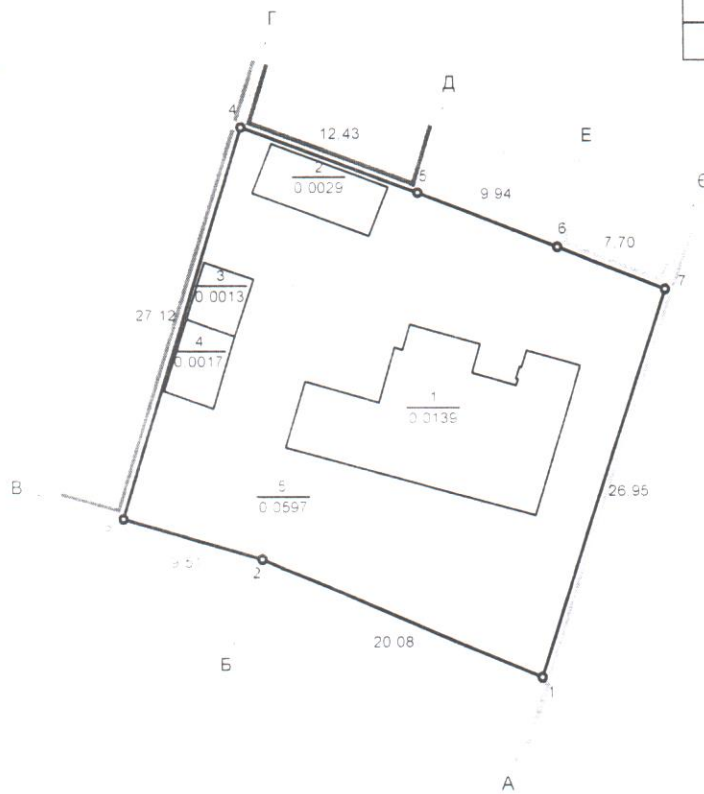

ОПИС МЕЖ

Від А до В землі у власності гр. Літвінова С.А. (кадастровий номер 0710200000:01:001:4676);

Від В землі у власності гр. Гісь М.М. (кадастровий номер 0710200000:01:001:6647);

Від Д землі у власності гр. Шура Є.І (кадастровий номер 0710200000:01:001:6573);

Від Д землекористування гр. Шура О.І. (кадастровий номер відсутній);

Від Е землі у власності гр. Котов В.В. (кадастровий номер 0710200000:01:001:6731);

Від С землекористування гр. Єчкалов В.Ф. (кадастровий номер відсутній);

С до А землі комунальної власності Володимирської міської ради (вул. Миколи Ваврисевича) (кадастровий номер відсутній).

УМОВНІ ПОЗНАЧЕННЯ

- 1 Назва точки
- 26.95 Промір
- А Опис меж
- Межа земельної ділянки
- Межа контуру угіддя
- 0,0795 Площа угіддя (га)
- 1 Малоповерхова забудова
- 2 Малоповерхова забудова
- 3 Малоповерхова забудова
- 4 Малоповерхова забудова
- 5 Малоповерхова забудова

Чисельник	Гус С.М.	2023	Волинська область, м. Володимир, вул. Миколи Ваврисевича, 6		
Виконав	Фісюк Г.О.	2023			
Технічна документація із землеустрою щодо встановлення (відновлення) меж земельної ділянки в натурі (на місцевості)			Масштаб:	Аркуш	Аркушів
			1 : 500	1	1
Кадастровий план земельної ділянки			ДП "ЦЕНТР ДЗК"		