


ПЛАН
ЗЕМЕЛЬНОЇ ДІЛЯНКИ
по вул. Юліана Опільського, 6

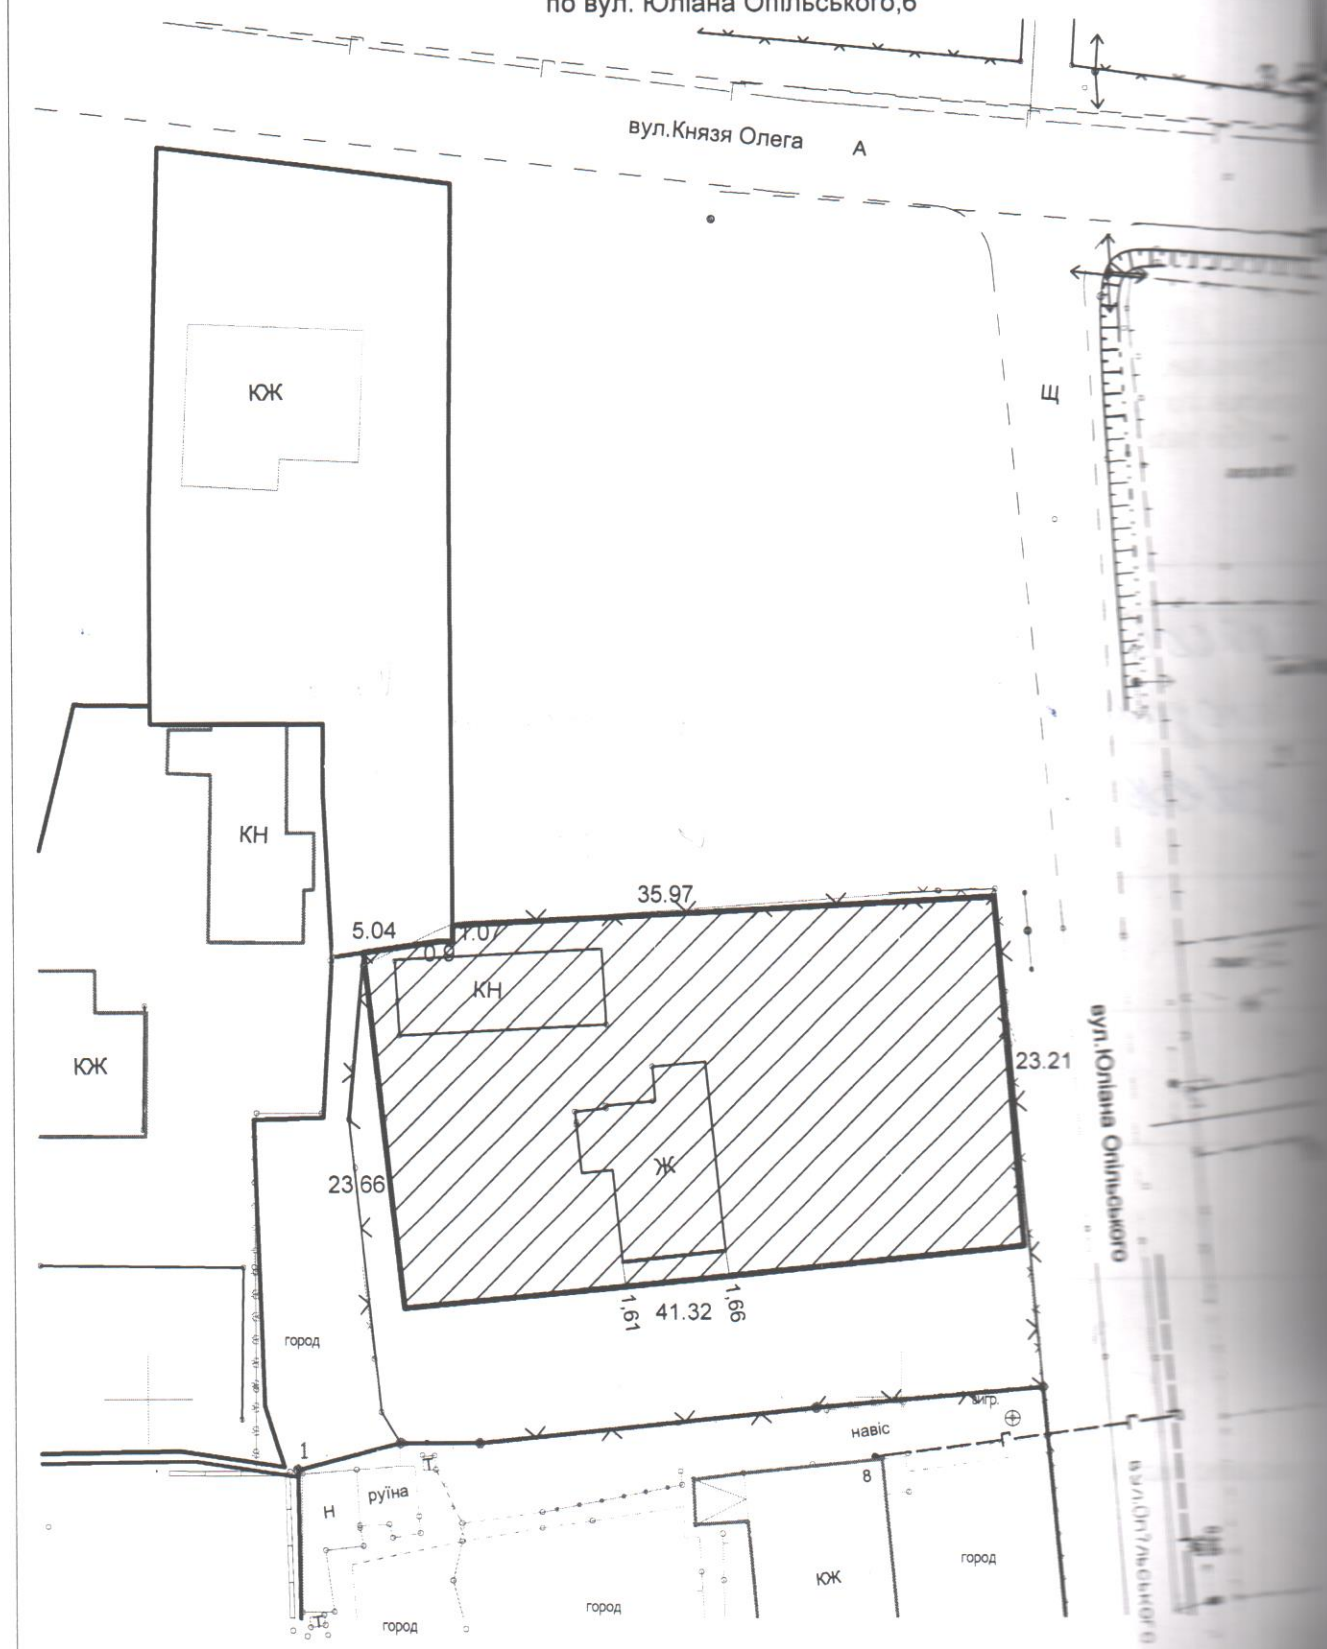

 - земельна ділянка площею 0,1000 га.

Масштаб 1:500