

Викопіювання з картографічних матеріалів  
м.Володимир Володимирського району Волинської області



земельна ділянка площею 0,0676 га Пилипчук М.Я., Хахаєва Т.Я.


Виконав



Д.О.Данкевич

КАДАСТРОВИЙ ПЛАН (з додатками)  
 кадастровий номер: 0710200000:01:002:\_\_\_\_\_, площа 0,0676 га.

Відомості про межові знаки та встановлення їх в натуру (на місцевість)  
 3.8. Межові знаки не встановлюються, бо межі збігаються з природними та штучними лінійними спорудами і рубежами.

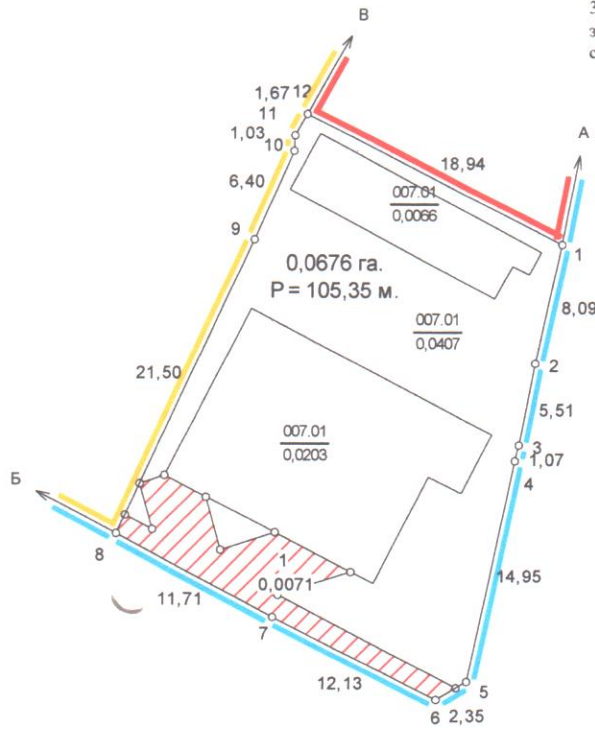

Масштаб: 1 : 500

ЕКСПЛІКАЦІЯ ЗЕМЕЛЬНИХ УГІДЬ

Всього земель, гектарів		У тому числі за земельними угіддями, гектарів	
		007.01. Малоповерхова забудова	
Площа земельної ділянки	0,0676	0,0676	
в тому числі в зоні дії обмежень	0,0071	0,0071	

Умовні позначення

	Межі
	Межі контурів угідь
	Малоповерхова забудова
	Малоповерхова забудова
	Малоповерхова забудова
	01.05 Охоронна зона навколо (уздовж) об'єкта енергетичної системи

Відомості про цільове призначення земельної ділянки	
Категорія земель	землі житлової та громадської забудови
Цільове призначення	для будівництва і обслуговування житлового будинку, господарських будівель і споруд (присадибна ділянка)
Код цільового призначення	02.01
Площа, гектарів	0,0676

Відомості про обмеження у використанні

№ контуру на плані	Назва	код	площа
1	Охоронна зона навколо (уздовж) об'єкта енергетичної системи	01.05	0,0071

Посада	Прозвище	Підпис	Дата	гр. Пилипчук Михайло Якович, гр. Хахаєва Тетяна Яківна для будівництва і обслуговування житлового будинку, господарських будівель і споруд (присадибна ділянка) Волинська область, м. Володимир, вул. А.Лотоцького, 32	Стадія	Аркуш	Аркуші
Розробив	ДАВИДОВИЧ	ДАВИДОВИЧ	20.05.24		ТД	1	2
Перевірив	ДАВИДОВИЧ	ДАВИДОВИЧ	20.05.24		ТЗОВ "ГЕО-ЛЕНДС"		
				Технічна документація із землеустрою щодо встановлення (відновлення) меж земельної ділянки в натурі (на місцевості)	0710200000:01:002:_____		
					2024 р.		