
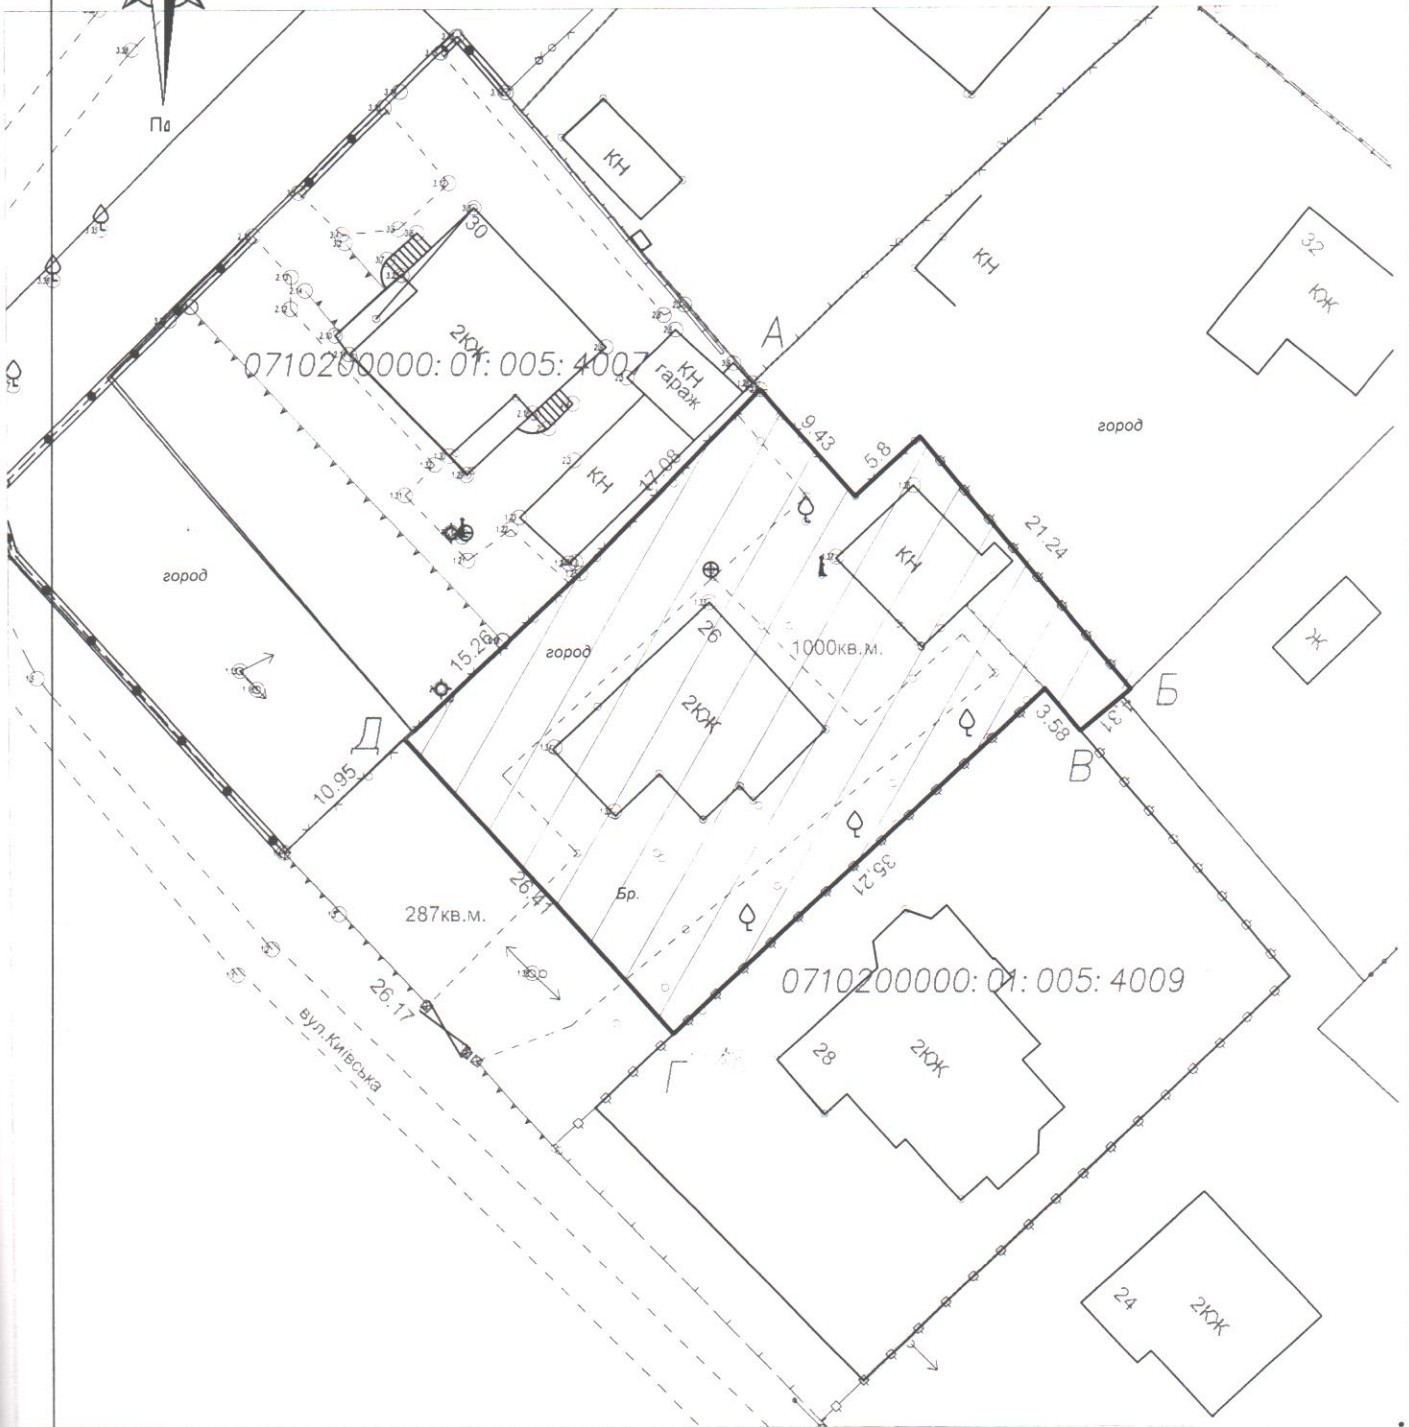



ЗВЕДЕНИЙ ПЛАН ЗЕМЕЛЬНОЇ ДІЛЯНКИ

м.Володимир, вул Київська, 26

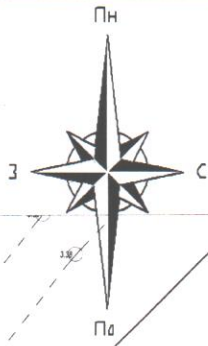

Начальник	Гус С.М.		02.08.24	Волинська область, Володимир, м. Володимир, вул. Київська, 26		
Виконав	Н. М. Бучко		02.08.24	Технічна документація із землеустрою щодо встановлення (відновлення) меж земельної ділянки в натурі (на місцевості)		
				Масштаб:	Аркуш	Аркушів
				1 : 500	1	1
				План земельної ділянки		ДП "ЦЕНТР ДЗК"