

Основні позначення:




межі земельної ділянки гр. Антонюк Наталії Павлівні


|              |      |
|--------------|------|
| Олещук І.В.  | 2024 |
| Семенюк П.М. | 2024 |



Волинська область, Володимирський р-н,  
с.Заріччя, вул.Набережна, 12

|   |  |       |         |
|---|--|-------|---------|
| Викопіювання із планово-картографічних матеріалів<br>з відображеною земельною ділянкою<br>для городництва | Стадія   | Аркуш | Аркушів |
|   | ПР   | 1     | 1       |
|   |  підприємець<br>Олещук І.В. |       |         |

План земельної ділянки

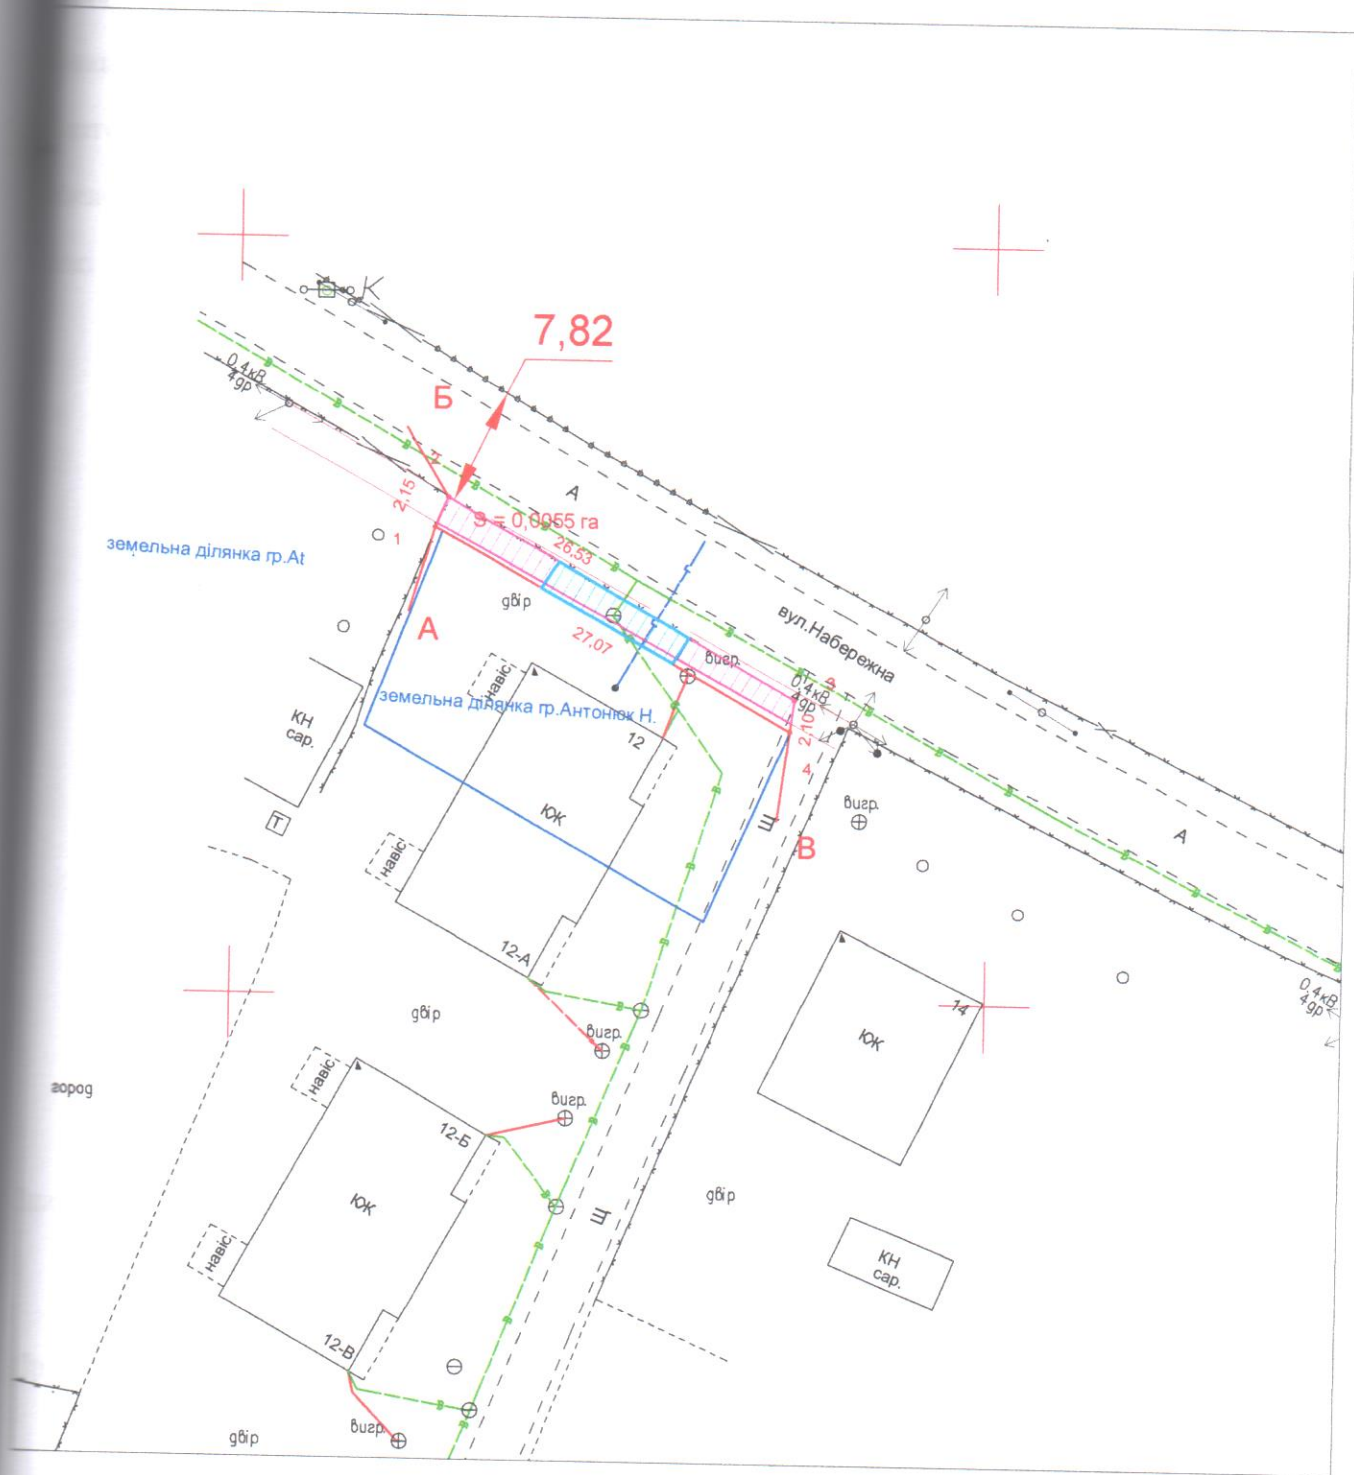

Умовні позначення:

 - межа земельної ділянки

24,91 проміри в метрах