

Викопіювання з публічної кадастрової карти
м.Володимир Володимирського району Волинської області



 земельна ділянка площею 0,0297 га Пасальська А.В.


Виконав



Д.О.Данкевич

КАДАСТРОВИЙ ПЛАН (з додатками)
 кадастровий номер: 0710200000:01:005:_____, площа 0,0297 га.

Відомості про межові знаки та встановлення їх в натурі (на місцевість)
 3.8. Межові знаки не встановлюються, бо межі збігаються з природними та штучними лінійними спорудами і рубежами.

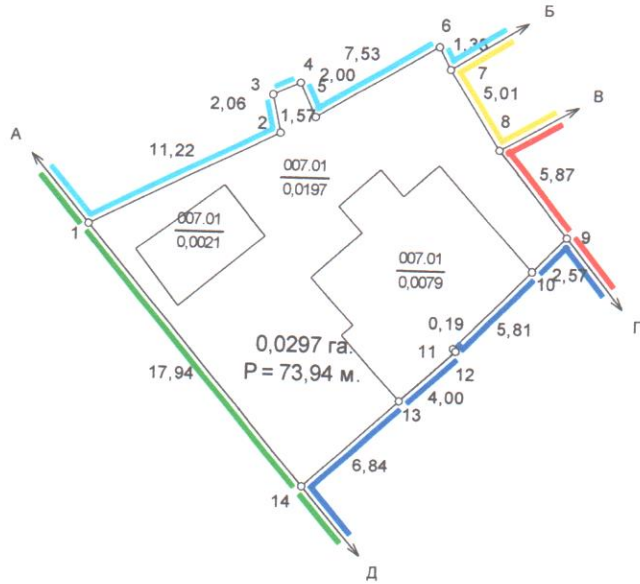

Масштаб: 1 : 400

ЕКСПЛІКАЦІЯ ЗЕМЕЛЬНИХ УГІДЬ

Всього земель, гектарів		У тому числі за земельними угіддями, гектарів
		007.01. Малоповерхова забудова
Площа земельної ділянки	0,0297	0,0297
в тому числі в зоні дії обмежень	-	-

- Умовні позначення
- Межі
 - Межі контурів угідь
 - Малоповерхова забудова
 - Малоповерхова забудова
 - Малоповерхова забудова

	Відомості про цільове призначення земельної ділянки
Категорія земель	землі житлової та громадської забудови
Цільове призначення	для будівництва і обслуговування житлового будинку, господарських будівель і споруд (присадибна ділянка)
Код цільового призначення	02.01
Площа, гектарів	0,0297

Відповідно до «Порядку ведення Державного земельного кадастру» затвердженого постановою Кабінету Міністрів України № 1051 від 17 жовтня 2012 року, обмеження (обтяження) на використання земельних ділянок - не виявлені.

Посада	Прізвище	Підпис	Дата
Розробив			01.08.24
Перевірив			01.08.24

гр. Пасальська Анастасія Василівна
 для будівництва і обслуговування житлового будинку, господарських будівель і споруд (присадибна ділянка)
 Волинська область, м. Володимир, вул. А.Войнаровського, 8, кв. 1

Технічна документація із землеустрою щодо встановлення(відновлення) меж земельної ділянки в натурі (на місцевості)	Стадія	Аркуш	Аркушів
	ТД	1	2

0710200000:01:005:_____

ТЗОВ "ТЕО-ЛЕНДС"