


Схема меж опрацювання детального плану території частини вулиці Драгоманова від перехрестя з вулицею Івана Франка до об'єкта культурної спадщини Мури монастиря Капуцинів для визначення граничних параметрів забудови та зміни цільового призначення з будівництва та обслуговування інших будівель громадської забудови у будівництво та обслуговування будівель громадських та релігійних організацій у місті Володимирі Волинської області

Додаток 3  
до рішення міської ради  
№ \_\_\_\_\_

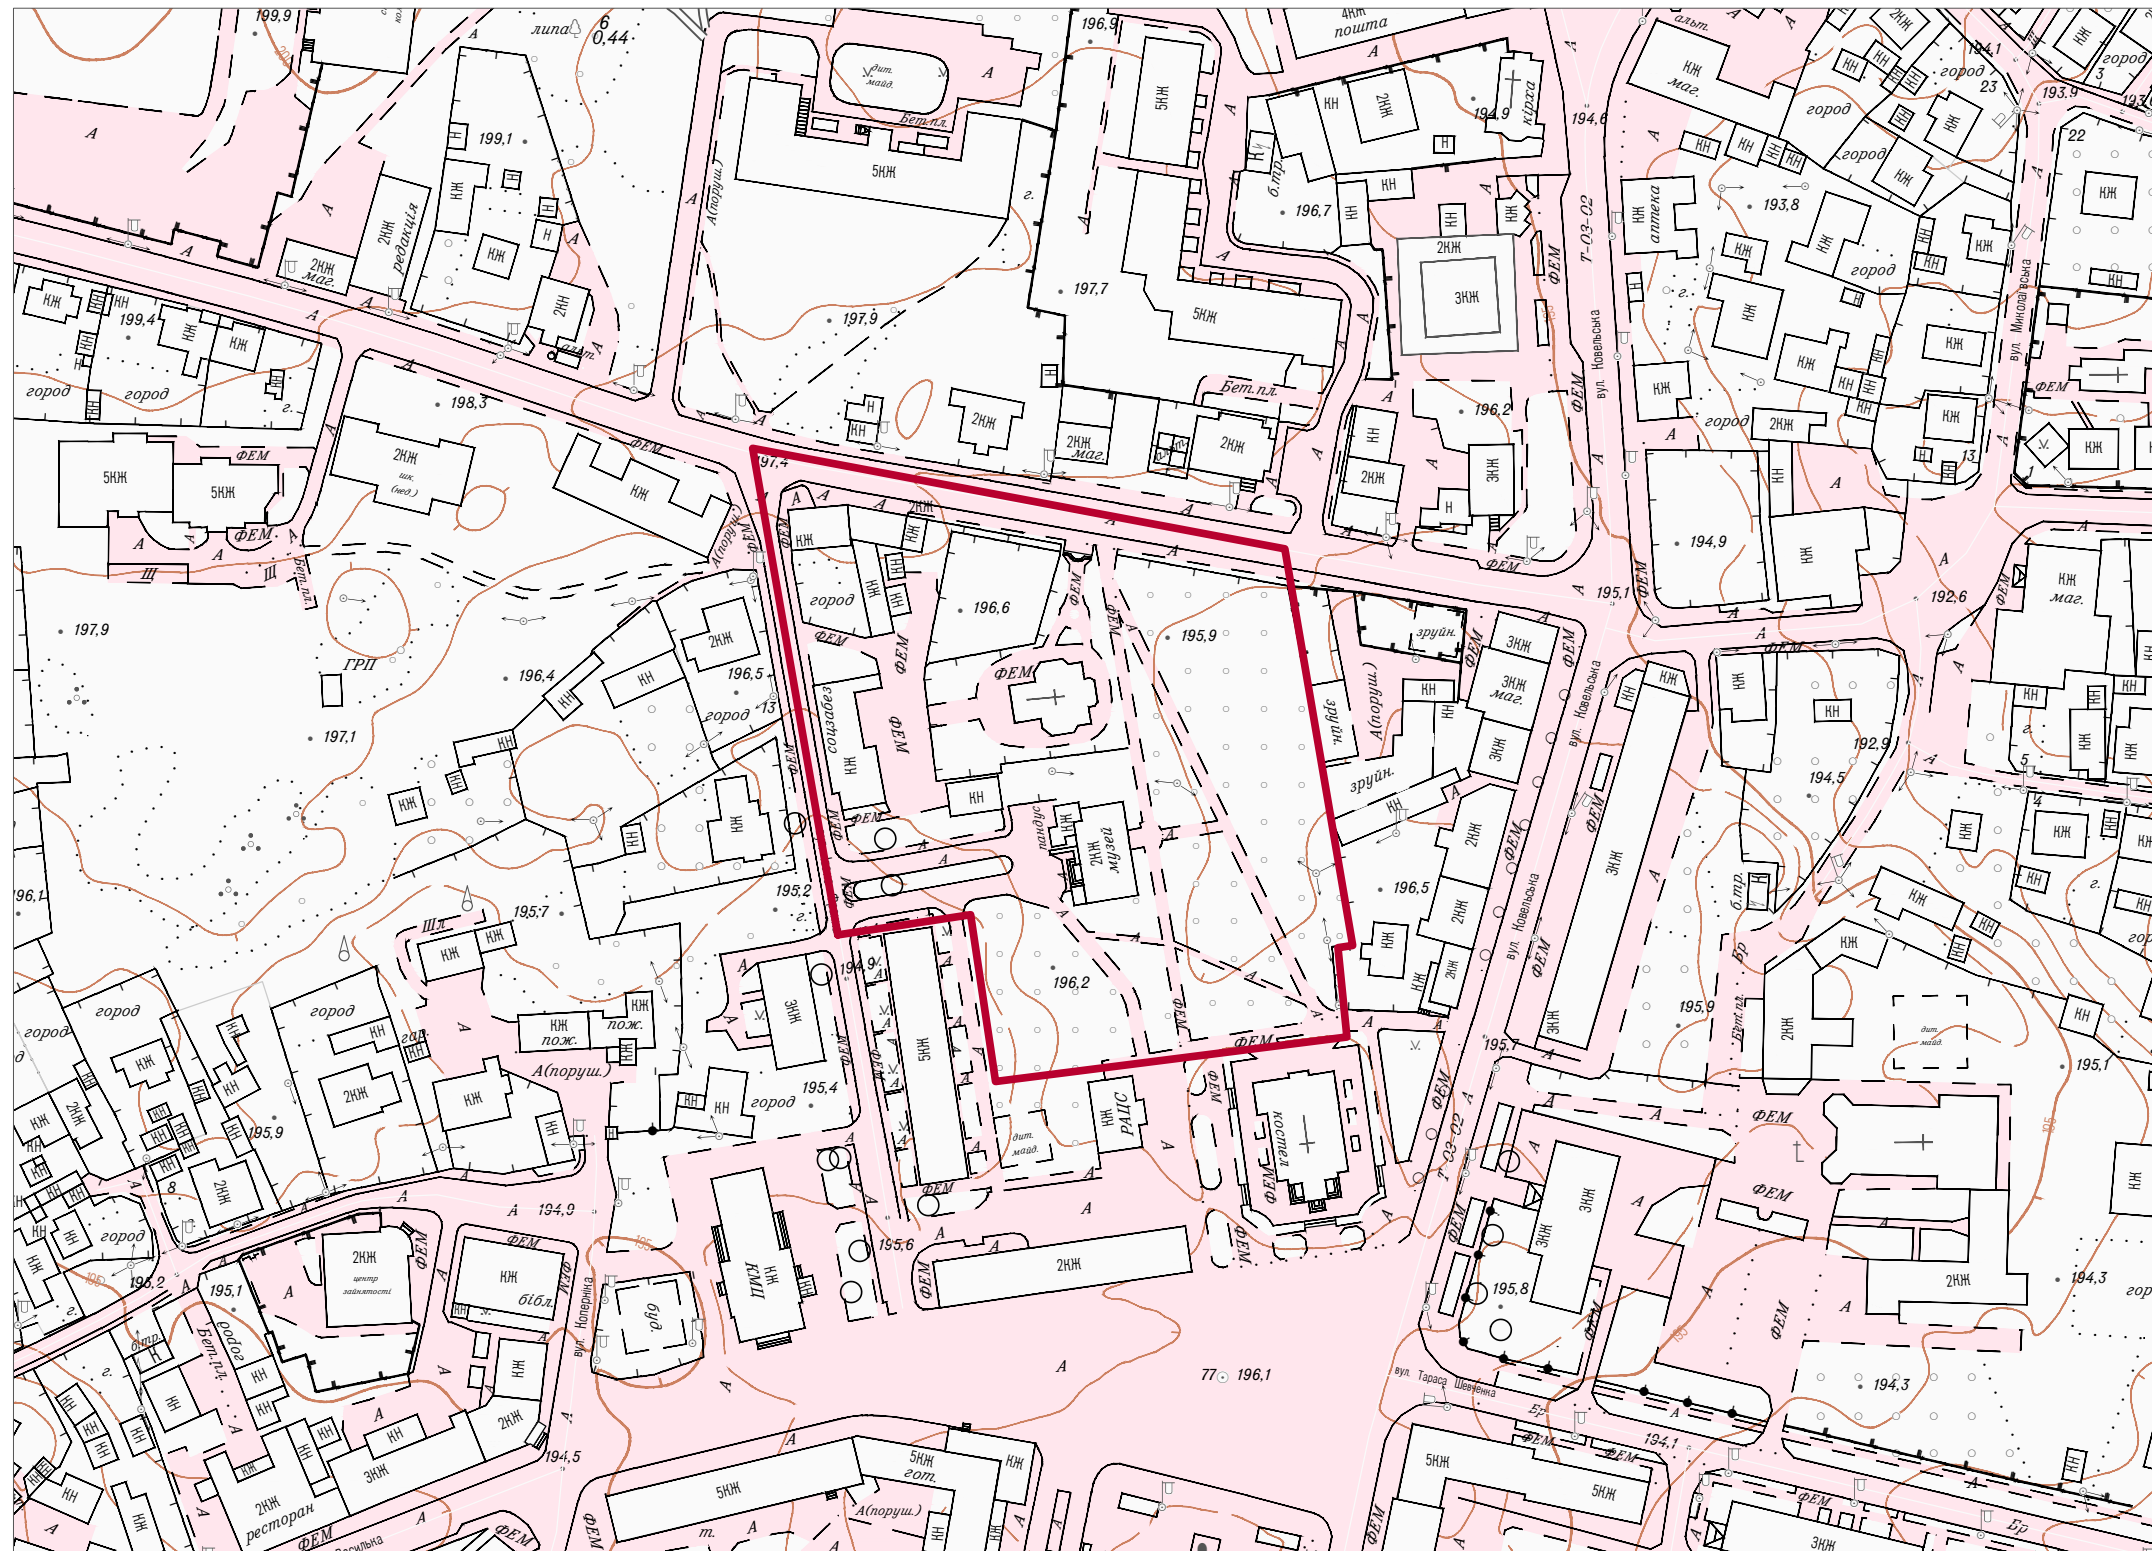

Умовні позначення:

— - межа опрацювання

Начальник відділу містобудування та архітектури управління містобудування,  
архітектури та комунальних ресурсів виконавчого комітету міської ради

Тарас КИБА