


Пн

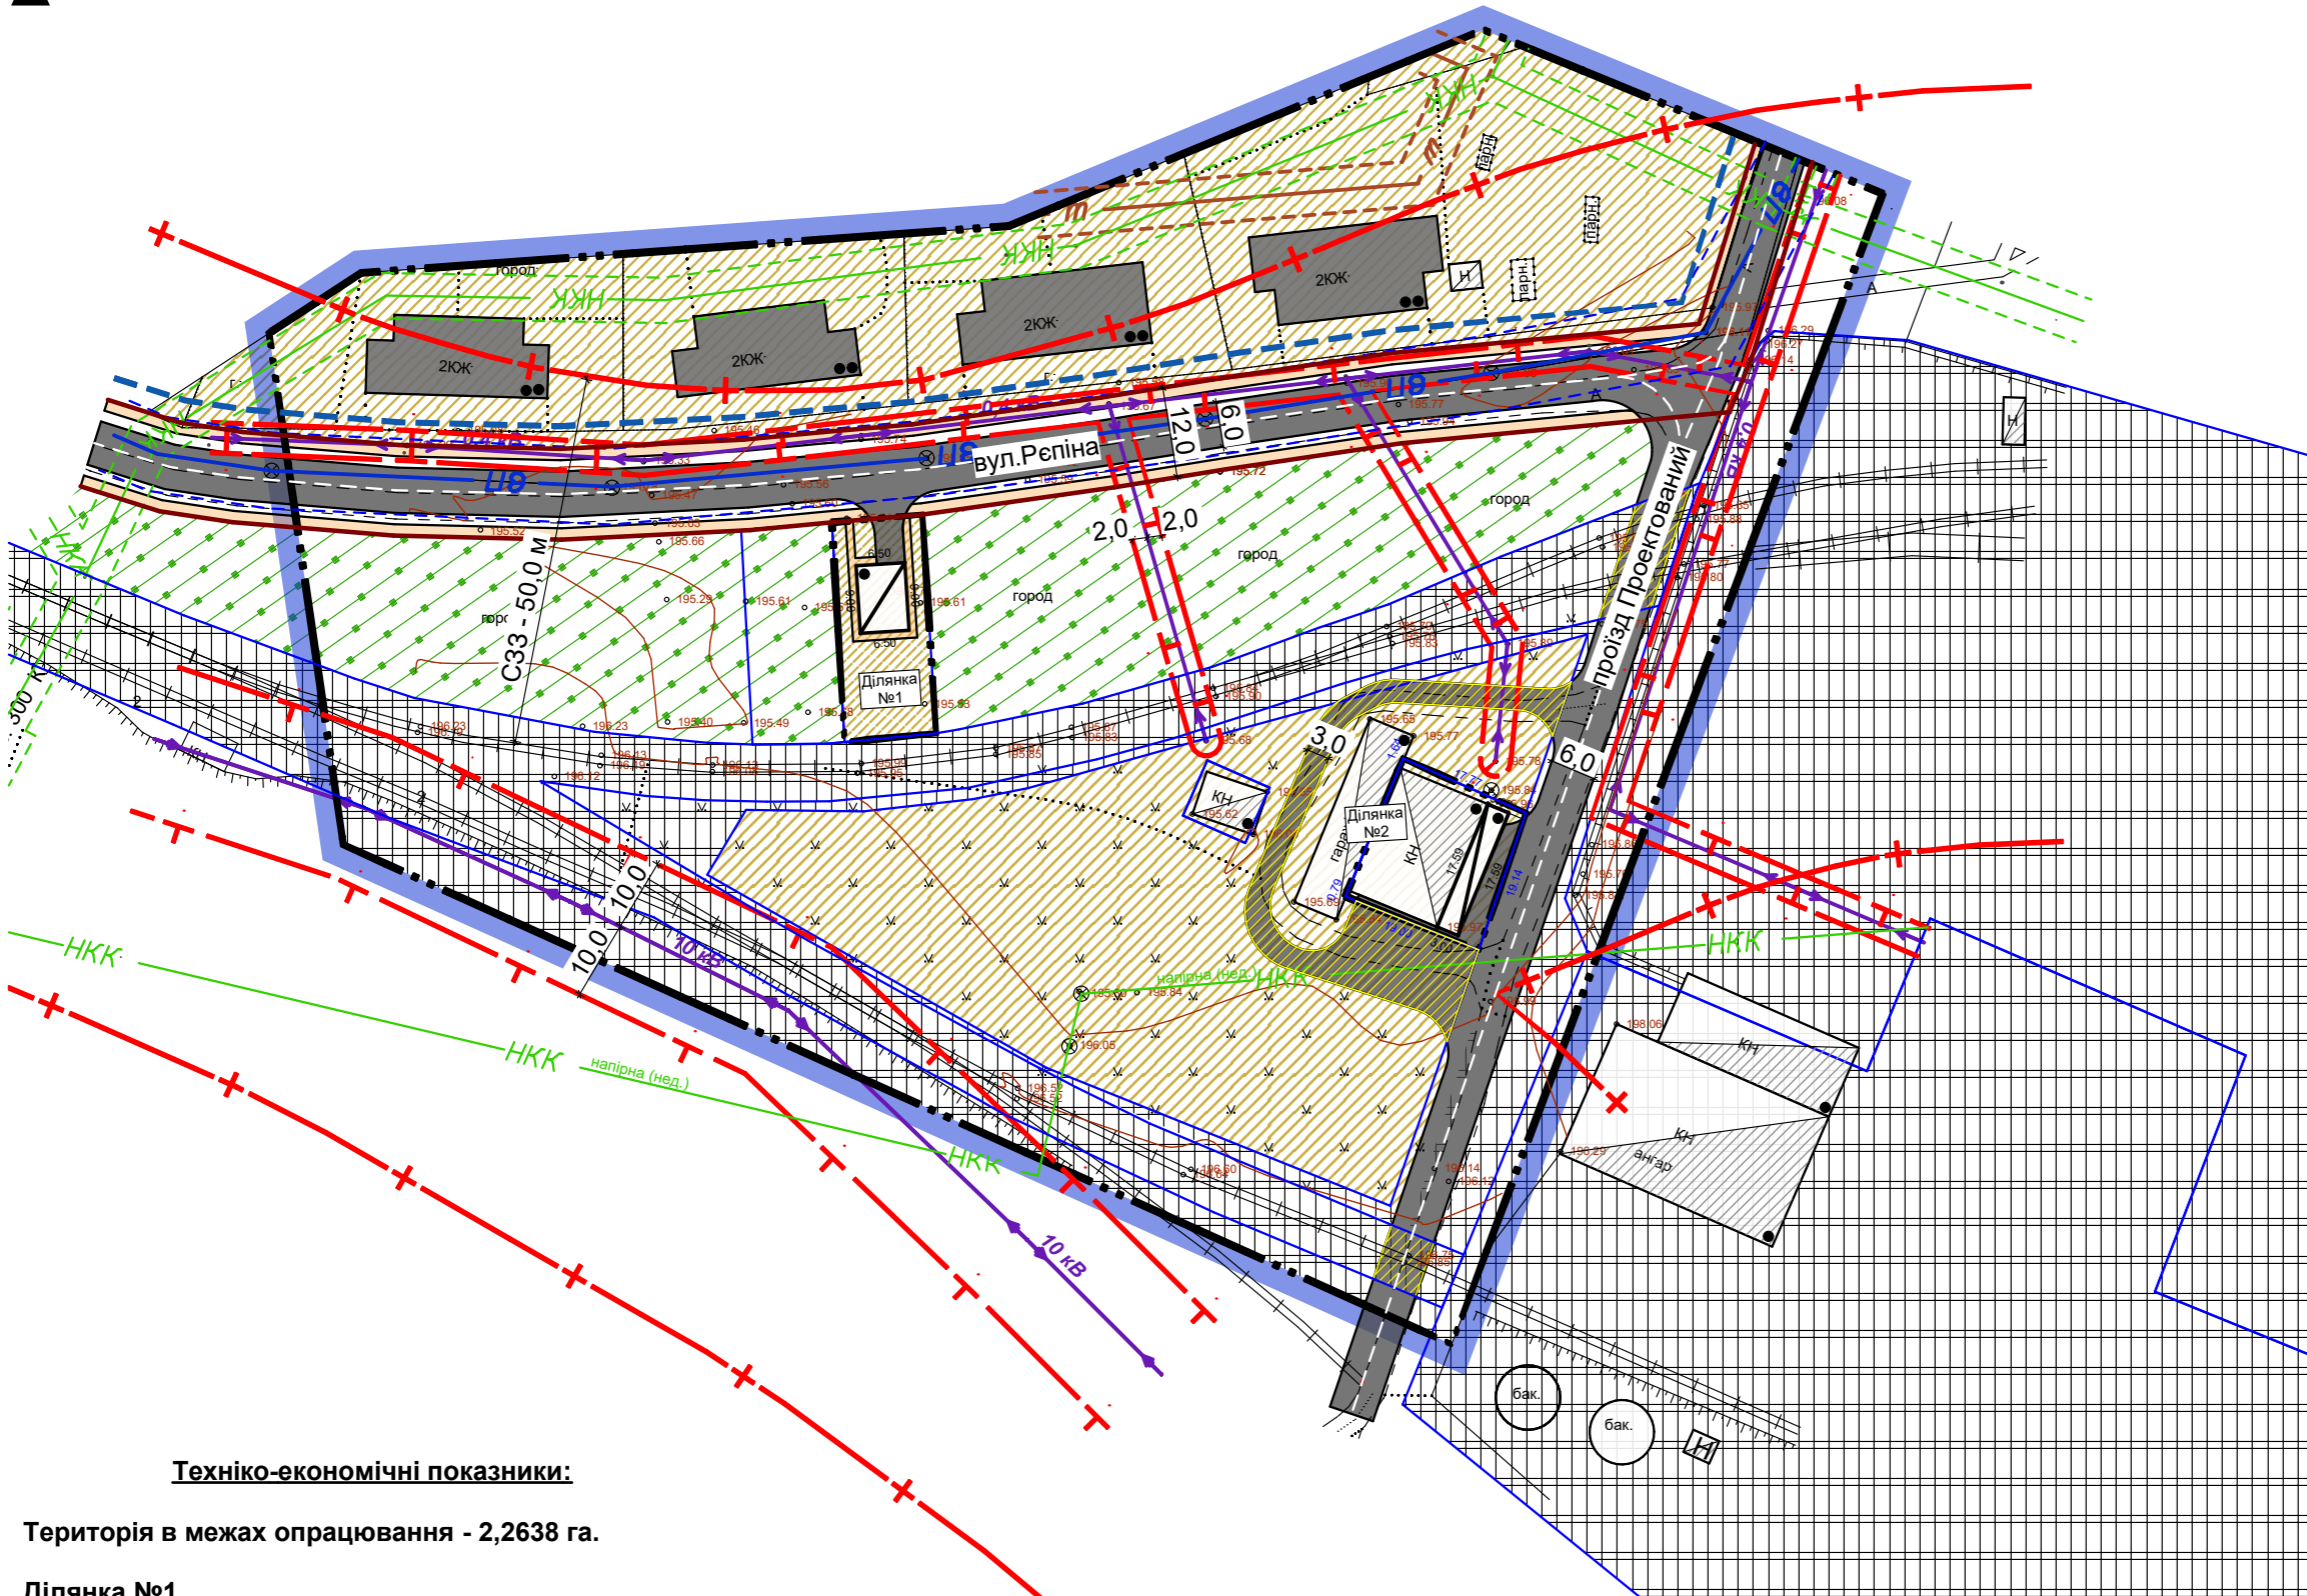

Проектний план та схема проектних обмежень у використанні земель. М 1:1000



Умовні позначення:	
Існ.	Проект.
	межа детального плану території
	межа ділянки, в межах якої здійснюється проєктування
	межа державних актів згідно публічної кадастрової карти України
	територія житлової садибної забудови
	виробнича територія
	територія індивідуального садівництва
	вулиця в межах червоних ліній з твердим покриттям
	лінія регулювання забудови
	територія сервітуту
	під'їзна колія
	повітряна лінія електропередач
	напірна каналізаційна мережа
	господарсько-питний водопровід
	теплова мережа
	мінімальна нормативна відстань від мереж до фундаментів будівель та споруд
	охоронна зона
	санітарно-захисна зона від під'їзної колії
	житловий будинок
	нежитлова споруда
	поверховість споруд

Техніко-економічні показники:

Територія в межах опрацювання - 2,2638 га.

Ділянка №1

площа ділянки - 351,0 м² ;
 площа забудови - 58,5 м² ;
 площа заощення - 64,5 м² ;
 площа озеленення - 228,0 м² ;
 гранична висота - до 12,0 м.

Ділянка №2

площа ділянки - 357,0 м² ;
 площа забудови - 276,5 м² ;
 площа заощення - 57,0 м² ;
 площа озеленення - 23,5 м² ;
 гранична висота - до 12,0 м.

					Замовник: Володимирська міська рада			
					Детальний план території по вул.Регіна у місті Володимирі Волинської області.			
Зм.	Кільк.	Арк. № докум	Підпис.	Дата	Детальний план території	Стадія	Аркуш	Аркушів
Директор		С. Сорокін				ДПТ	3	10
ГАП		В. Рогожа						
Архітектор		В. Гайгель						
					Проектний план та схема проектних обмежень у використанні земель. М 1:1000			
					ТзОВ "АМ ХОРС" Сертифікат: серія АА №002234			