




СХЕМА ПРИВ'ЯЗКИ МЕЖОВИХ ЗНАКІВ ДО ОБ'ЄКТІВ І КОНТУРІВ МІСЦЕВОСТІ
 земельної ділянки гр. Лук'яновій Тетяні Володимирівні

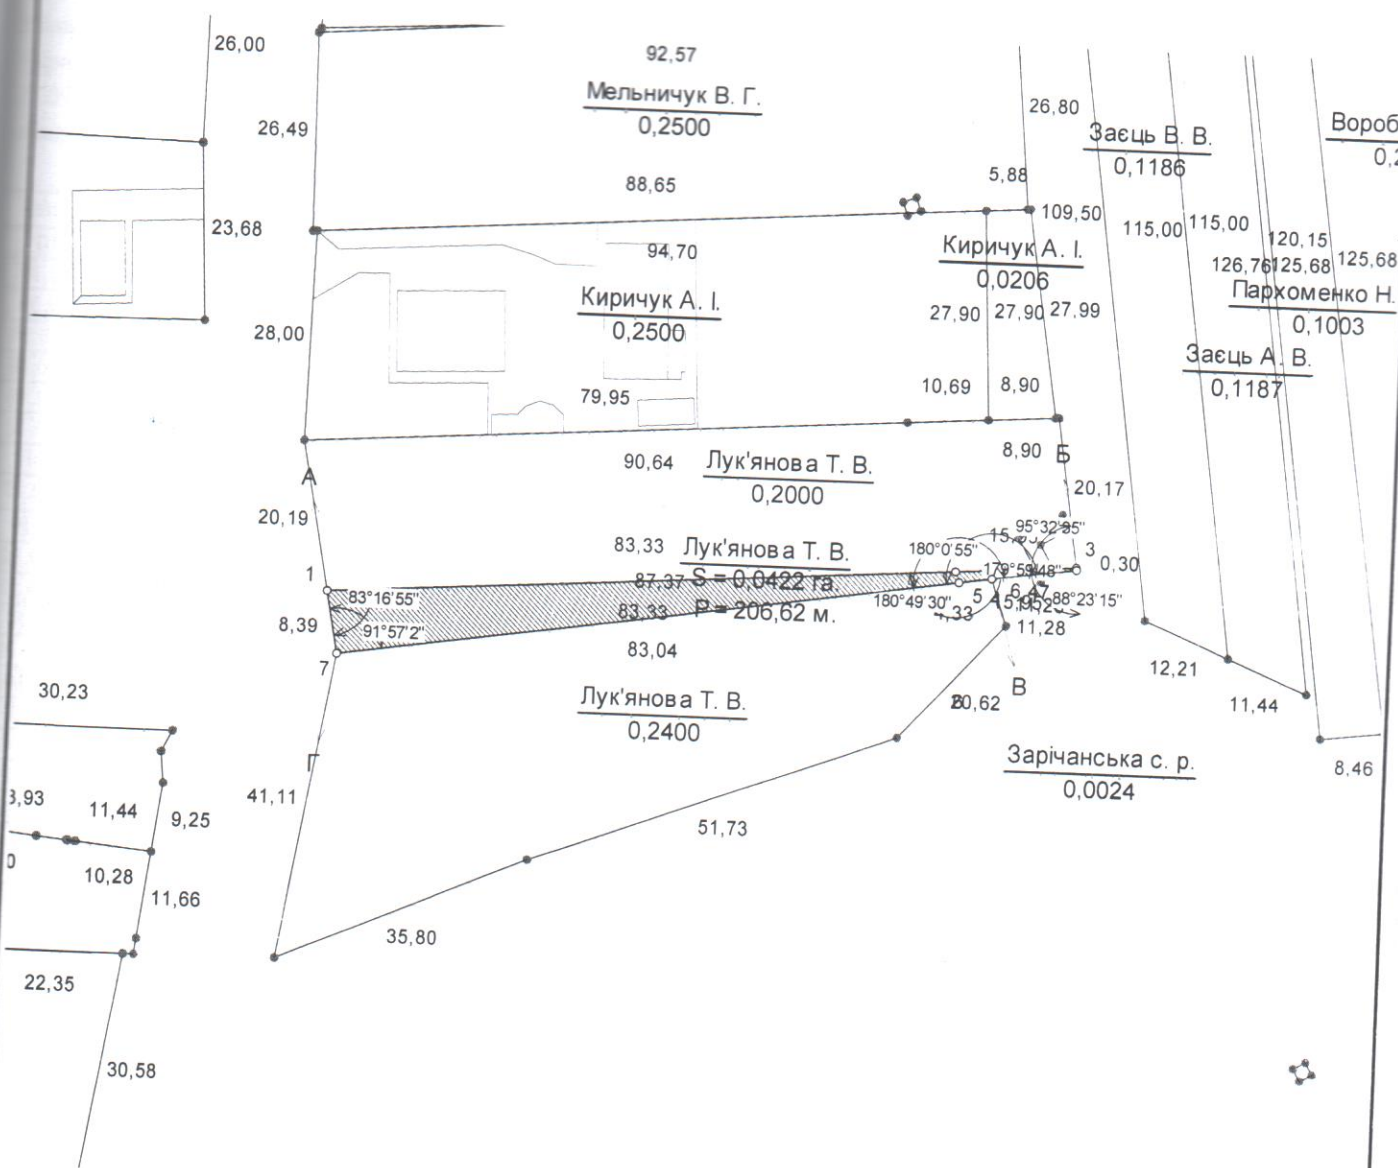

Опис меж:

Від А до Б - землі у власності гр. Лук'янової Т. В. (кадастровий номер 0720581606:06:001:0489);
 Від Б до В - землі комунальної власності Володимирської міської ради (кадастровий номер відсутній);
 Від В до Г - землі у власності гр.Лук'янової Т. В. (кадастровий номер 0720581606:06:001:0281);
 Від Г до А - землі комунальної власності Володимирської міської ради (вул. Шевченка) (кадастровий номер відсутній).



Посада	Прізвище	Підпис	Дата	Замовник : Лук'янова Т. В. Адреса земельної ділянки : Волинська область, Володимирський район, с. Федорівка		
Розробив	Т. С. Бадзюнь	<i>[Signature]</i>	28.06.24	ПРОЕКТ ЗЕМЛЕУСТРОЮ ЩОДО ВІДВЕДЕННЯ ЗЕМЕЛЬНОЇ ДІЛЯНКИ	масштаб 1:1000	аркуш 1
				Схема прив'язки межових знаків	ДП "Центр ДЗК"	
					2024 р	

ВИКОПЮВАННЯ З ПУБЛІЧНОЇ КАДАСТРОВОЇ КАРТИ
ЗЕМЕЛЬНОЇ ДІЛЯНКИ
що відводиться
гр. Лук'яновій Тетяні Володимирівні
с. Федорівка Володимирського району
Волинської області



Масштаб 1 : 5000

УМОВНІ ПОЗНАЧЕННЯ



земельна ділянка, що відводиться
площею 0,0422 га - (001 01) - рілля

Громадянка

Інженер I категорії Володимир-Волинського міськрайонного
виробничого відділу Волинської регіональної філії
ДП " Центр ДЗК "



Лук'янова Т. В.

Т. С. Бадзюнь