


СИТУАЦІЙНА СХЕМА ЗЕМЕЛЬНОЇ ДІЛЯНКИ  
М. ВОЛОДИМИР-ВОЛИНСЬКИЙ, ВУЛ. УСТИЛУЗЬКА




Умовні позначення

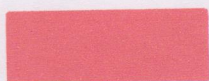

межа земельної ділянки

масштаб 1:5000

# СХЕМА ЗЕМЕЛЬНОЇ ДІЛЯНКИ

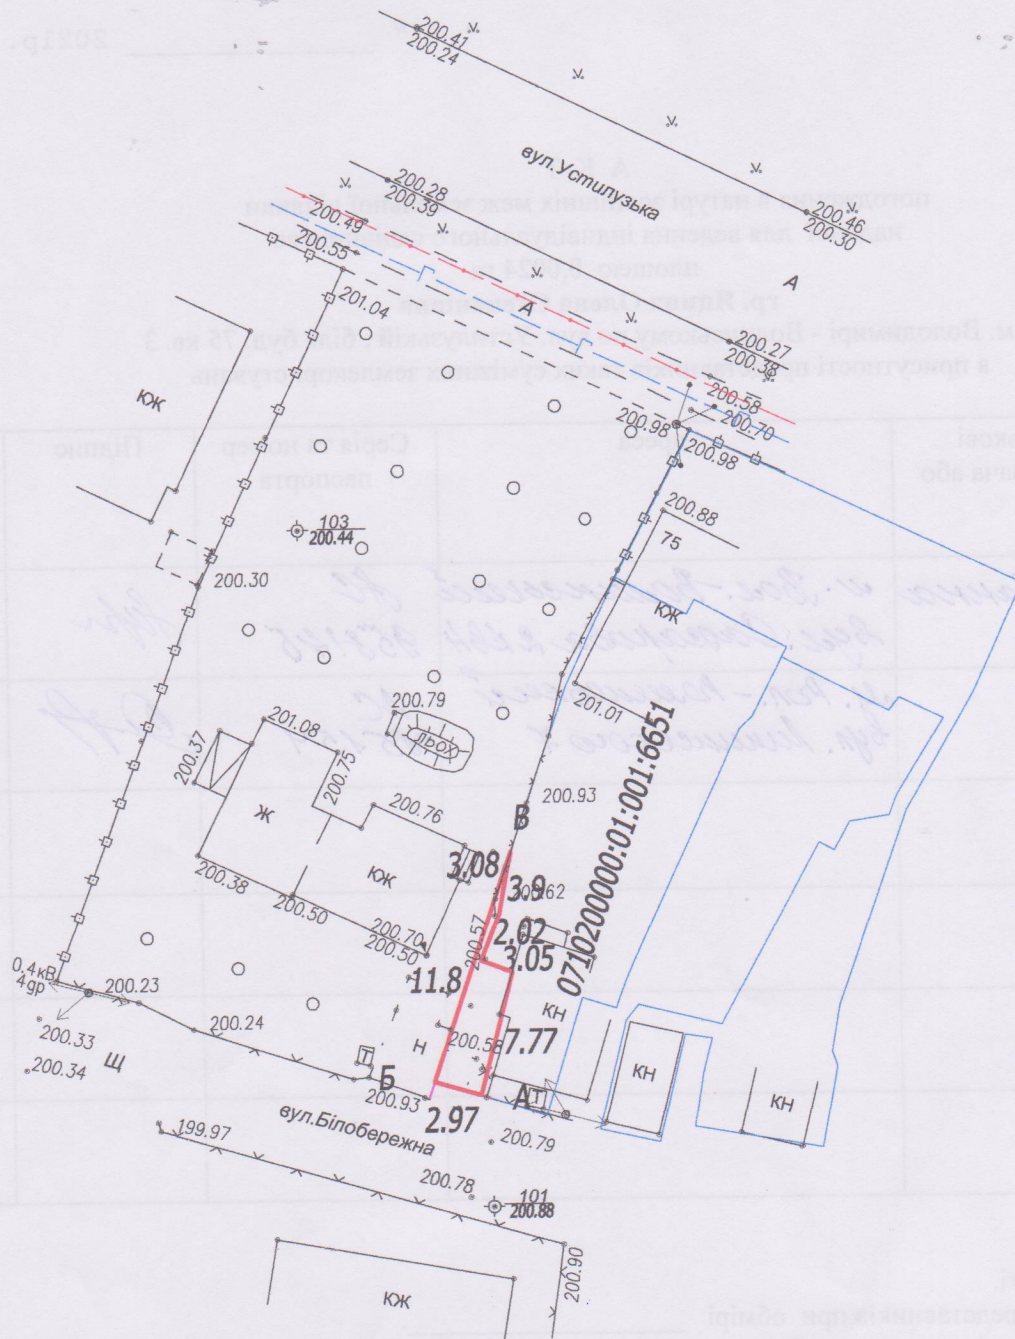

## ОПИС МЕЖ:

- Від А до Б землі загального користування ( вул. Білобережна )
- Від Б до А землекористування гр. Мельничук Ж.І.
- Від В до А землі гр. Яцина О. С. ( 0710200000:01:001:6651)