


# Викопіювання із чергового кадастрового плану

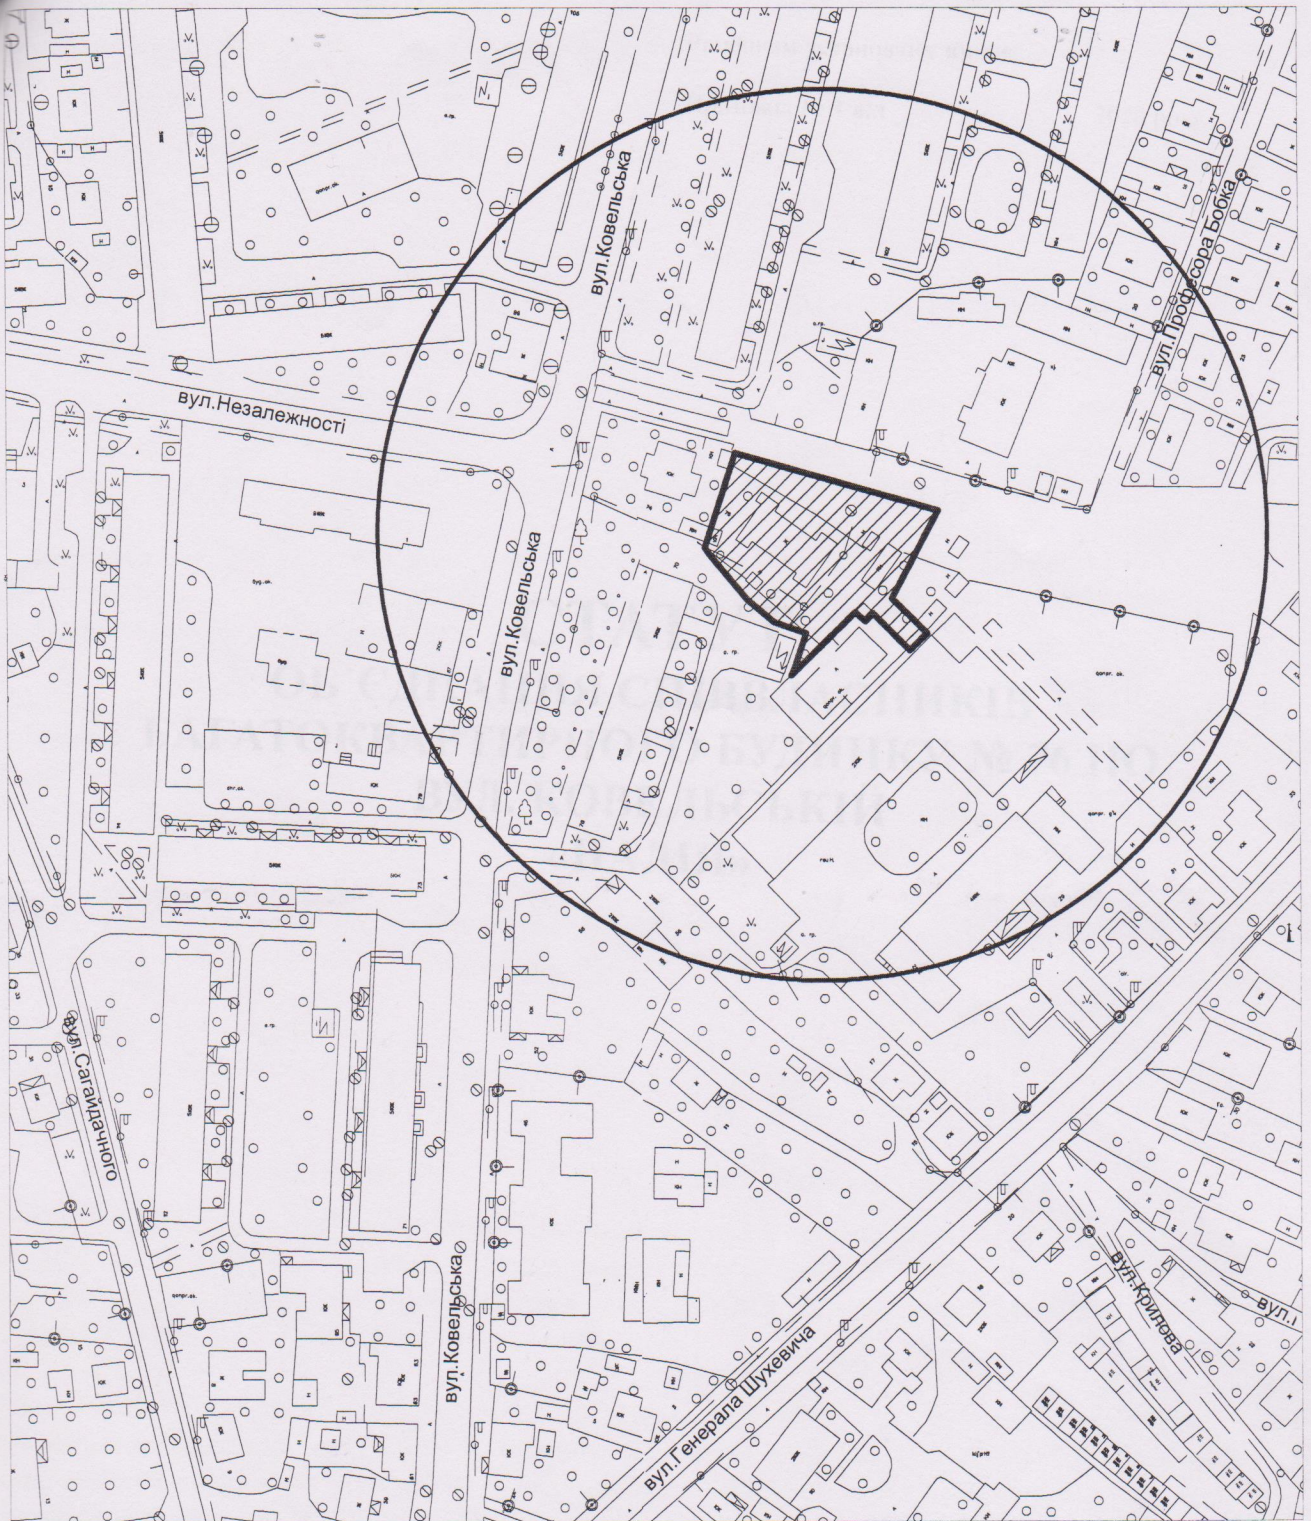



УМОВНІ ПОЗНАЧЕННЯ:




- межа земельної ділянки

063


ПЛАН  
ЗЕМЕЛЬНОЇ ДІЛЯНКИ  
по вул. Ковельська, 76

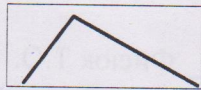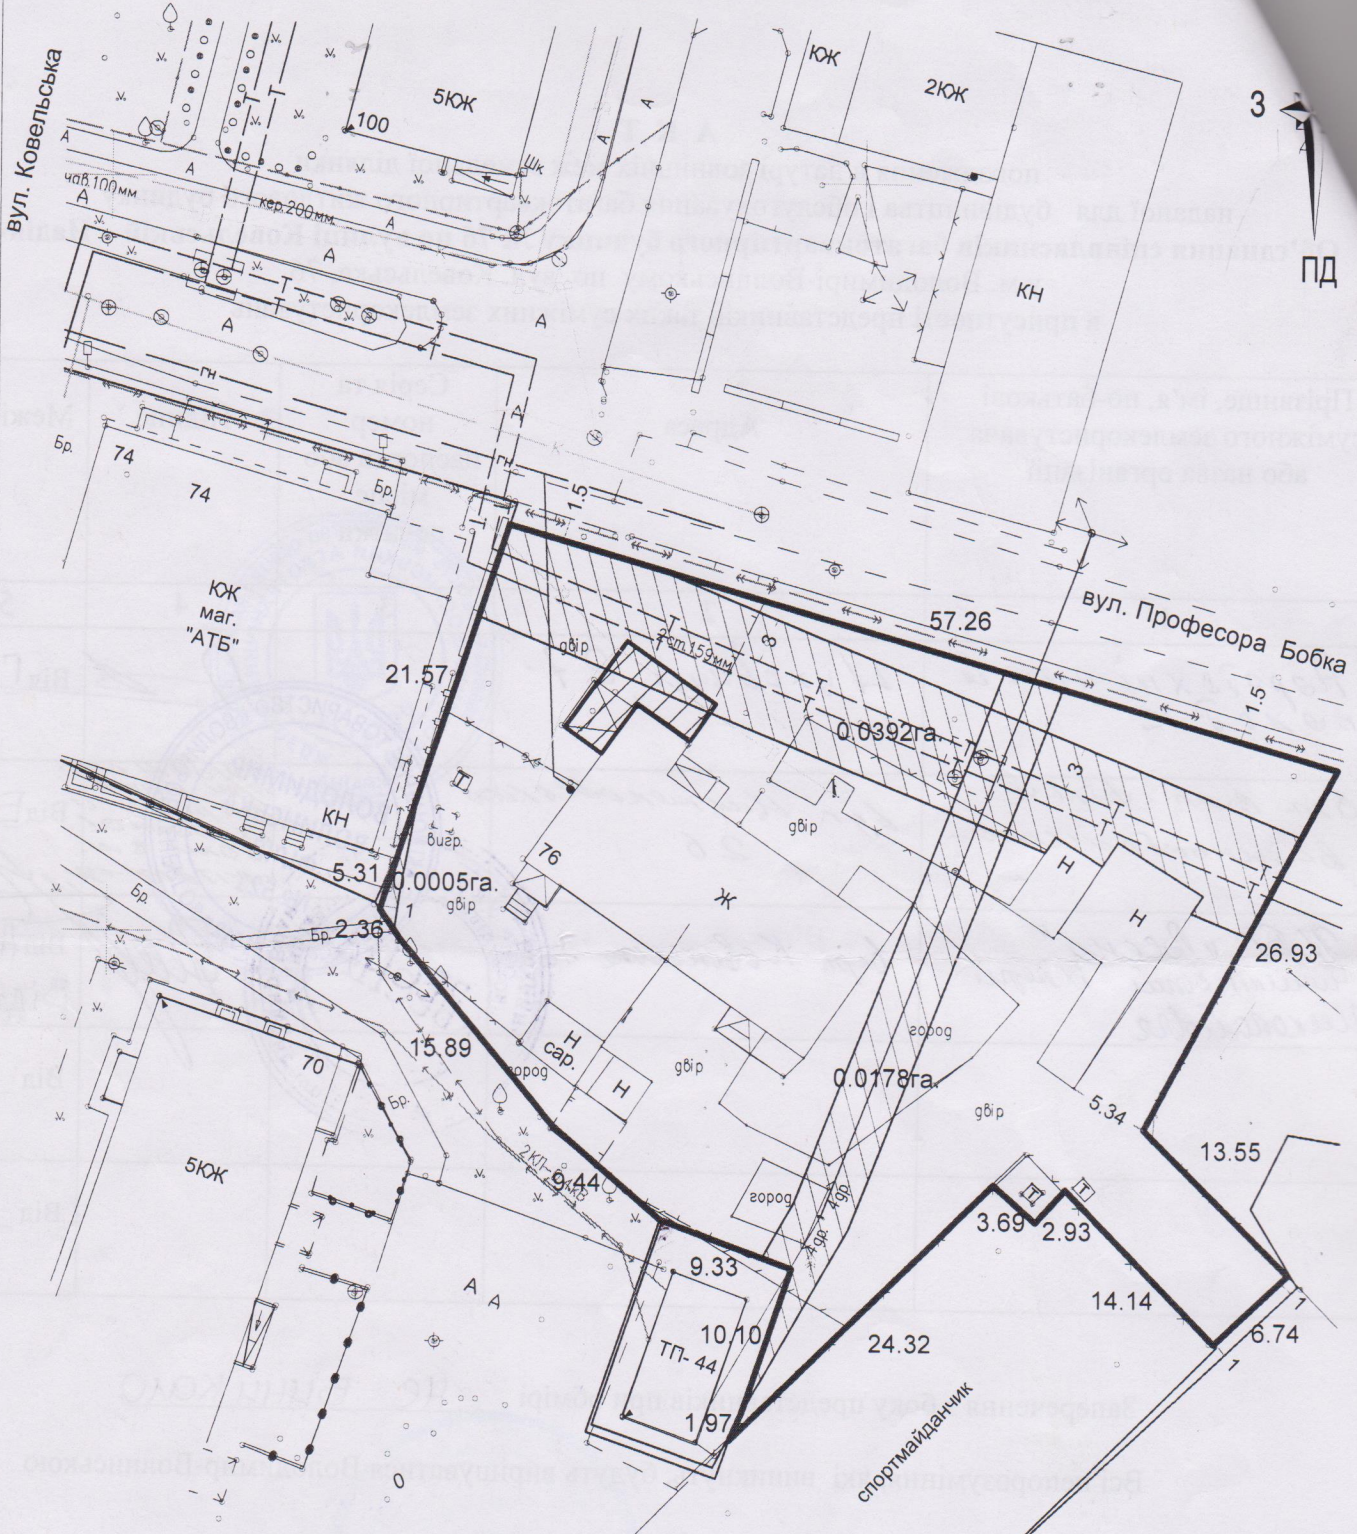

- межа земельної ділянки площею 2105 кв.м.

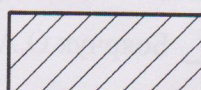

- земельна ділянка, яка знаходиться в користуванні на умовах оренди  
кадастровий номер 0710200000:01:003:4120 площею 34 кв.м.

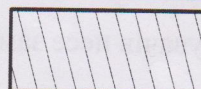

- земельна ділянка, на якій діє обмеження площею 575 кв.м.

Масштаб 1:500