


СИТУАЦІЙНА СХЕМА ЗЕМЕЛЬНОЇ ДІЛЯНКИ
М. ВОЛОДИМИР-ВОЛИНСЬКИЙ , ВУЛ. УКРАЇНСЬКА



Умовні позначення

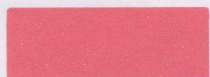


межа земельної ділянки

масштаб 1:5000

гр. Лях Володимир Васильович
в. Володимир-Волинський по
вул. Українській біля буд. 90

ОЛЕШУК ІРИНА БАСИЛІВНА
2021 рр.

СХЕМА земельної ділянки

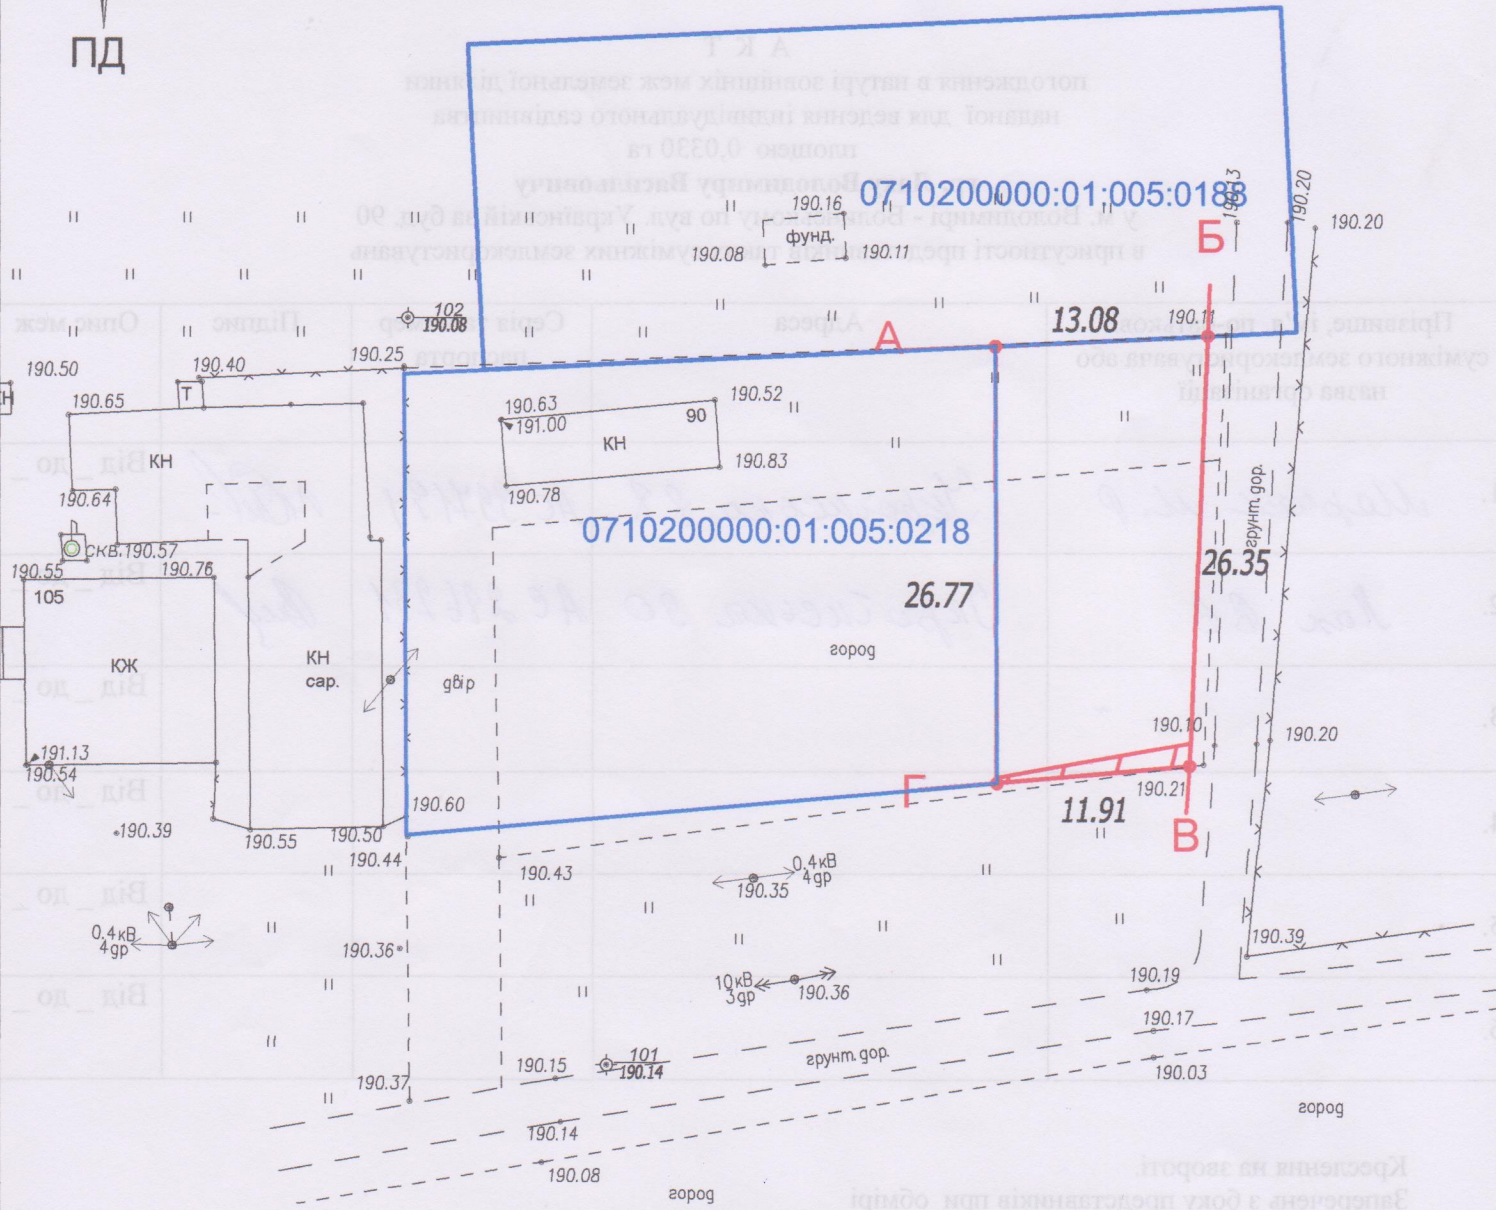

ОПИС МЕЖ:

- Від А до Б землі гр. Марчак М. Р. (0710200000:01:005:0188)
- Від Б до В землі загального коргирстування (вул. Українська)
- Від В до Г землі міської ради ненадані у власність та користування
- Від Г до А землі гр. Лах В.В. (0710200000:01:005:0218)