


ПЛАН ОБМЕЖЕНЬ У ВИКОРИСТАННІ ЗЕМЕЛЬ, ВІДОМОСТІ ПРО ЯКІ ПІДЛЯГАЮТЬ ВНЕСЕННЮ ДО ДЕРЖАВНОГО ЗЕМЕЛЬНОГО КАДАСТРУ НА ПІДСТАВІ РОЗРОБЛЕНОЇ МІСТБУДІВНОЇ ДОКУМЕНТАЦІЇ М 1 : 500

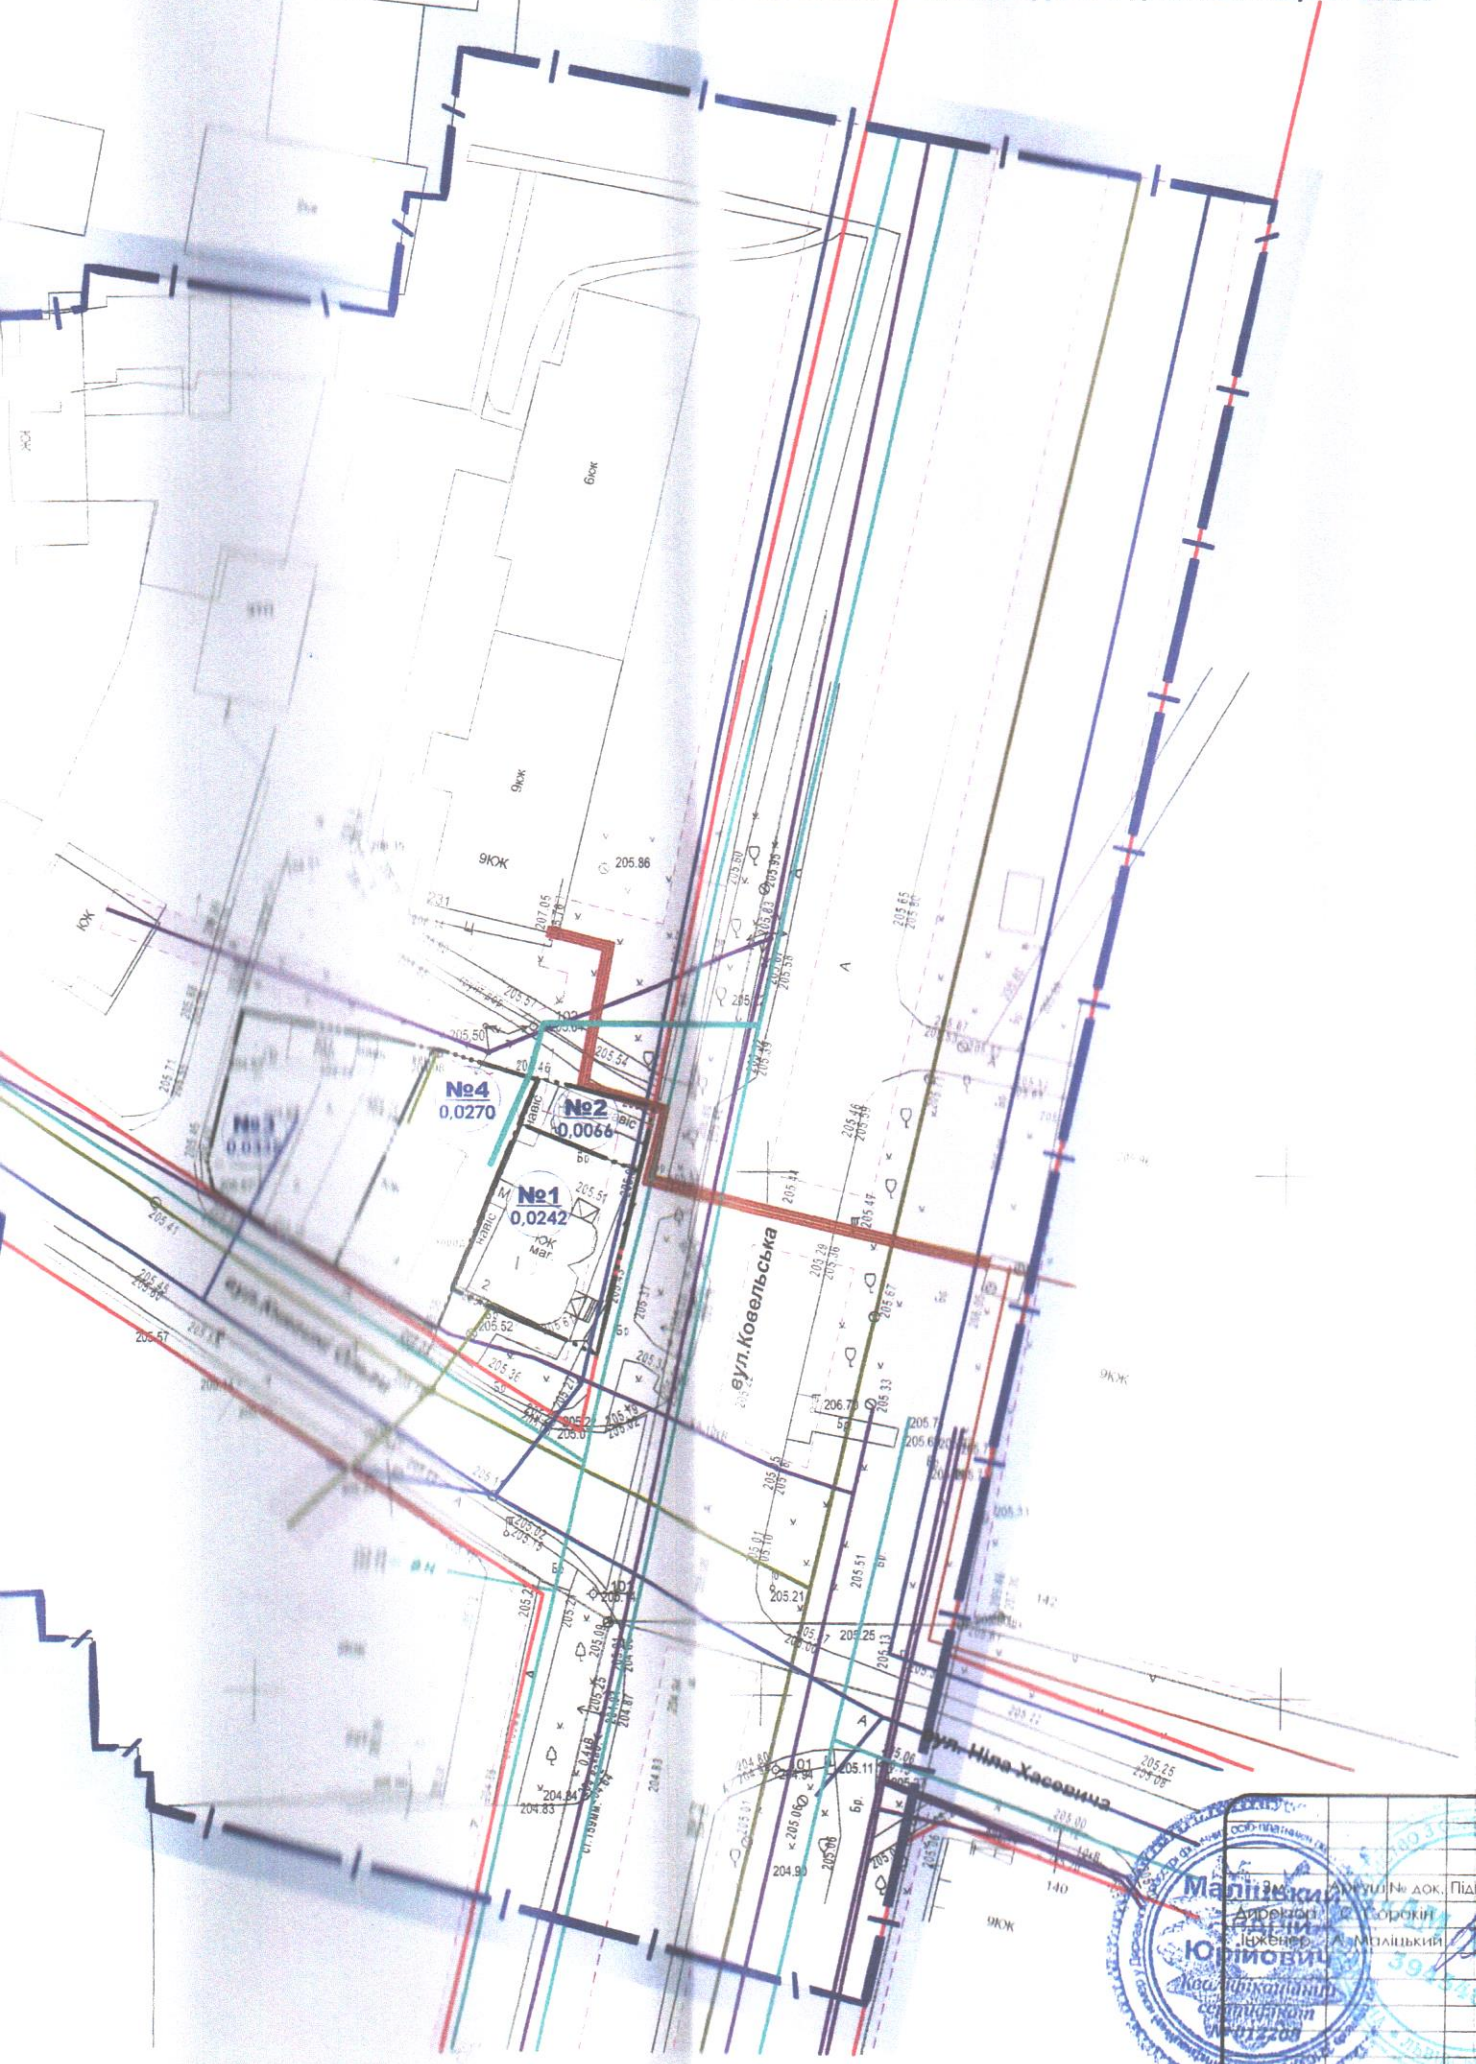

Існуючі

ПРОЕ

- Ділянка**
 - площа
 - викор.
 - призна
 - торгівл.
 - категор
- Ділянка**
 - площа
 - викор.
 - призна
 - торгівл.
 - категор
- Ділянка**
 - площа
 - викор.
 - будинку.
 - призна
 - будинку.
 - категор
- Ділянка**
 - площа
 - викор.
 - будинку.
 - призна
 - будинку.
 - категор
- Обмеже**
 - 06.01.1
 - 01.08.0

М. Юртіович
 Директор
 Інженер
 Юртіович
 3904870

№ док. Підпис Дата
 3904870