


# СХЕМА земельної ділянки

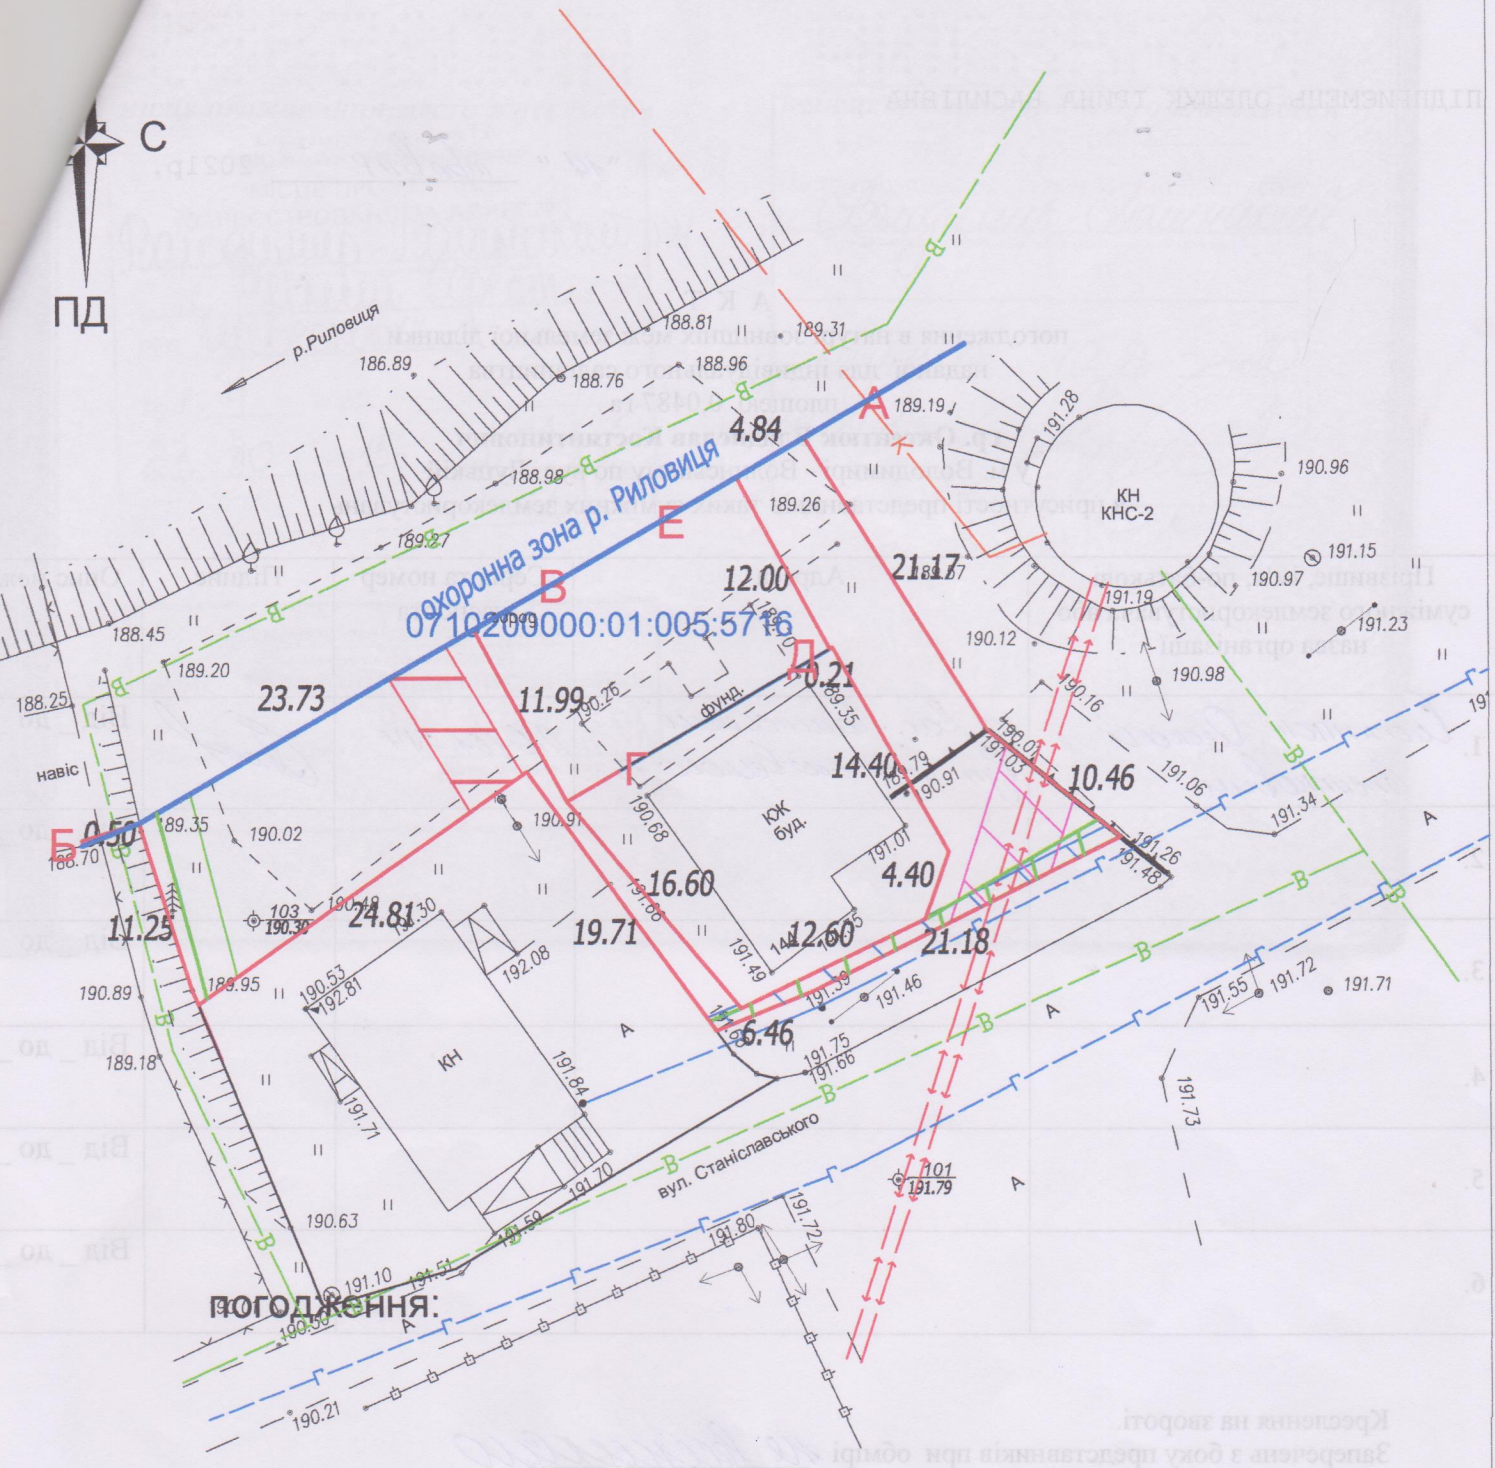

погодження:

## ОПИС МЕЖ:

- Від А до Б землі міської ради ненадані у власність та користування
- Від Б до В землі міської ради ненадані у власність та користування
- Від В до Г землі гр. Оксентюк О.С. (0710200000:01:005:5716)
- Від Г до Д землекористування гр. Оксентюка О.С.
- Від Д до Е землі гр. Оксентюк О.С. (0710200000:01:005:5716)
- Від Е до А землі міської ради ненадані у власність та користування