


Додаток
до витягу з Державного земельного кадастру
про земельну ділянку
від 12.09.2024 р. № 9948154792024

Кадастровий номер земельної ділянки 0710200000:01:004:0044

КАДАСТРОВИЙ ПЛАН ЗЕМЕЛЬНОЇ ДІЛЯНКИ

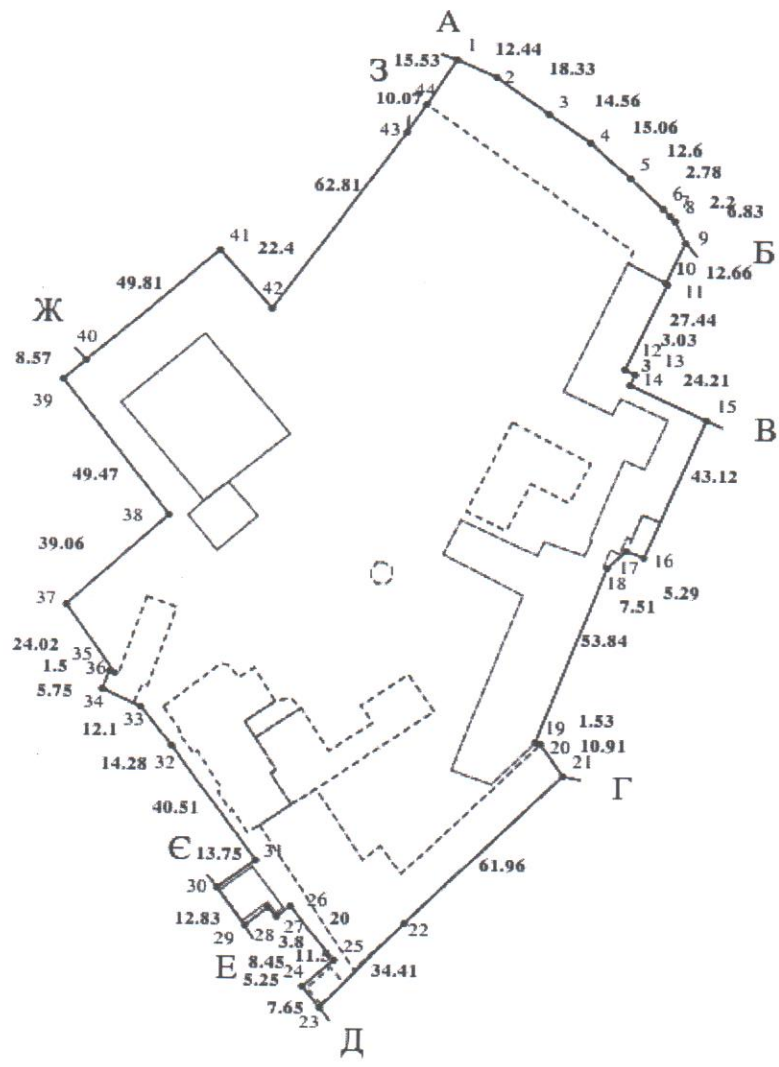

Масштаб 1: 2000

