

# КАДАСТРОВИЙ ПЛАН ЗЕМЕЛЬНОЇ ДІЛЯНКИ

0 7 1 0 2 0 0 0 0 0 : 0 1 : 0 0 3 : 0 3 6 9


Категорія земель	землі житлової та громадської забудови
Цільове призначення	для будівництва та обслуговування будівель торгівлі
Код цільового призначення	В.03.07
Площа, гектарів	0,0005

## ЕКСПЛІКАЦІЯ ЗЕМЕЛЬНИХ УГІДЬ

Всього земель, гектарів		У тому числі за земельними угіддями, гектарів
		008.03. Землі під соціально-культурними об'єктами
Площа земельної ділянки	0,0005	0,0005
в тому числі в зоні дії обмежень	0,0000	0,0000

## КАТАЛОГ КООРДИНАТ

№ п/п	Номер знака	Відстань (м)	Координати СК63 (1)	
			X, (м)	Y, (м)
1	1		5626971,650	1357938,700
2	2	0,86	5626971,490	1357939,550
3	3	5,93	5626965,650	1357938,520
4	4	0,81	5626965,780	1357937,720
5	1	5,95	5626971,650	1357938,700

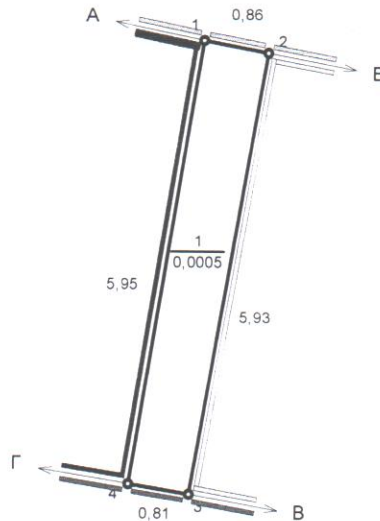

## УМОВНІ ПОЗНАЧЕННЯ

- 1 Назва точки
- 5,95 Промір
- А Опис меж
- ↔ Межа земельної ділянки
- ▭ Межа контуру угіддя
- 0,0005 Площа угіддя (га)
- 1 Землі під соціально-культурними об'єктами

## ОПИС МЕЖ

Від А до Б землі комунальної власності Володимирської міської ради ( вул. Незалежності) (кадастровий номер відсутній);


Б до В землі комунальної власності Володимирської міської ради ( кадастровий номер 0710200000:01:003:0368);

В до Г землі комунальної власності Володимирської міської ради ( забудовані землі ) (кадастровий номер відсутній);

Г до А землі комунальної власності Володимирської міської ради ( кадастровий номер 0710200000:01:003:0554).

Начальник	Гус С.М.		16.09.24	Волинська область, м. Володимир, вул. Незалежності, 1Б		
Виконав	Н. М. Бучко		16.09.24			
Проект землеустрою щодо відведення земельної ділянки ( зміна цільового призначення)				Масштаб:	Аркуш	Аркушів
				1 : 100	1	1
Кадастровий план земельної ділянки				ДП "ЦЕНТР ДЗК"		

ВИКОПИЮВАННЯ З ЧЕРГОВОГО КАДАСТРОВОГО ПЛАНУ  
ЗЕМЕЛЬНОЇ ДІЛЯНКИ  
Володимирській міській раді  
м.Володимир, вул. Незалежності, 1Б  
для будівництва та обслуговування будівель торгівлі

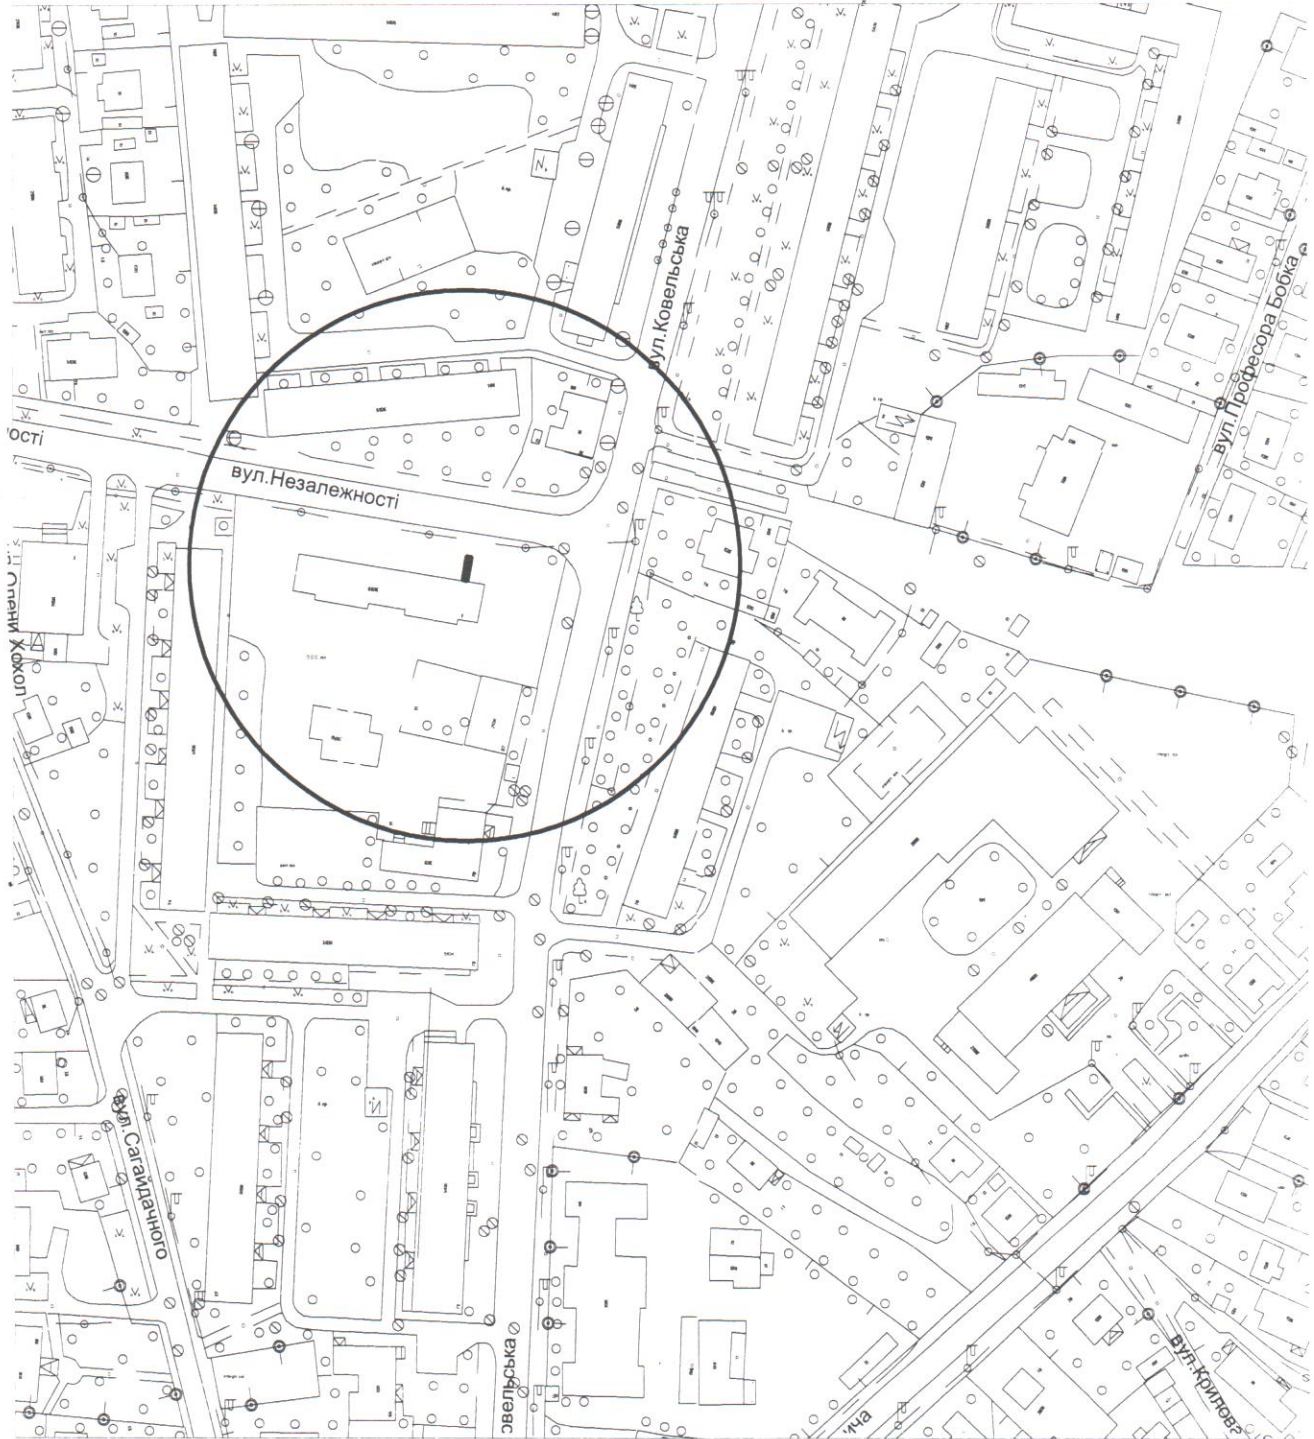

ПОГОДЖЕНО:

Замовник

Інженер I категорії Володимир-Волинського міськрайонного  
виробничого відділу Волинської регіональної філії ДП "Центр ДЗК"

Т.С.Бадзюн

УМОВНІ ПОЗНАЧЕННЯ:



земельна ділянка, щодо якої змінюється цільове призначення  
з будівництва та обслуговування інших будівель громадської забудови (03.15.)  
на будівництво та обслуговування будівель торгівлі (03.07.)