



Умовні позначення:




межі земельної ділянки ,що проектується для зміни цільового призначення

Підприємець	Олещук І.В.	2024
Виконавець	Семенюк Д.М.	2024




Волинська область, м.Володимир, вул.Луцька, 156-Б
ділянка для обслуговування приміщення автомийки
гр.Тищук Зінаїда Богданівна

Ситуаційна схема розміщення земельної ділянки
м.Володимир Волинської області
к.н.0710200000:01:005:5607

Стадія	Аркуш	Аркушів
ПР	1	1
 <p>підприємець Олещук І.В.</p>		



Масштаб: 1 : 800

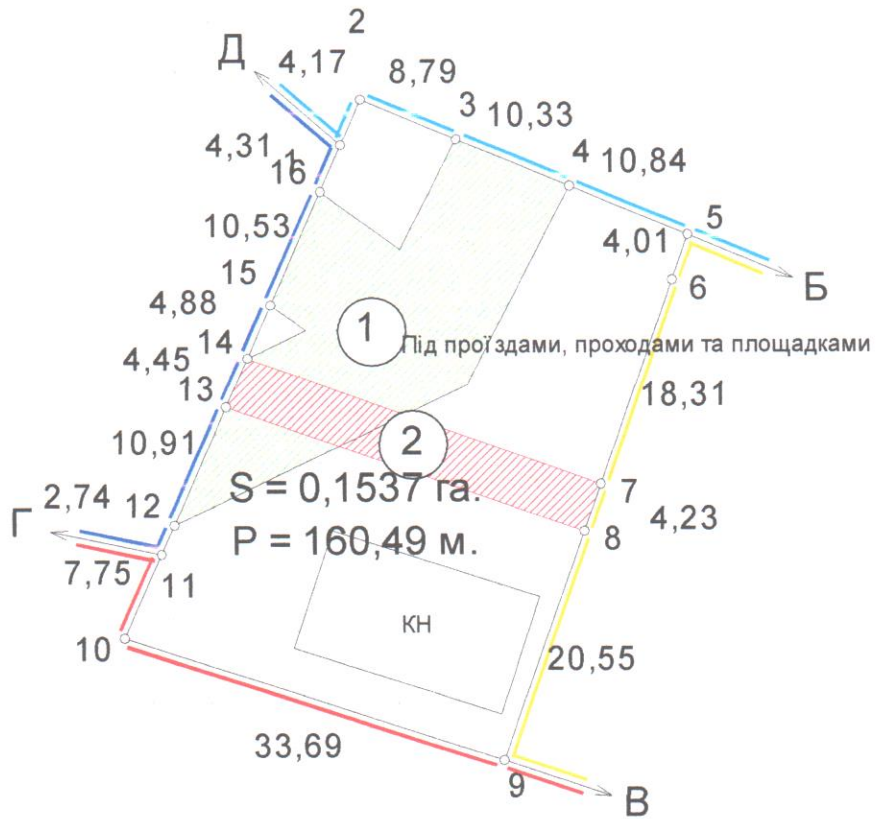

ЕКСПЛІКАЦІЯ ЗЕМЕЛЬНИХ УГІДЬ

Всього земель, гектарів		У тому числі за земельними угіддями, гектарів	
		008.03. Землі під соціально-культурними об'єктами	
Площа земельної ділянки	0,1537	0,1537	
в тому числі в зоні дії обмежень	0,0582	0,0582	

Умовні позначення

- Межі
- Межі контурів угідь
- Землі під соціально-культурними об'єктами
- Землі під соціально-культурними об'єктами
- 01.05 Охоронна зона навколо (уздовж) об'єкта енергетичної системи
- 02.01 Зона санітарної охорони джерел та об'єктів централізованого питного водопостачання

Відомості про цільове призначення земельної ділянки	
Категорія земель	землі житлової та громадської забудови
Цільове призначення	для розміщення та експлуатації об'єктів дорожнього сервісу
Код цільового призначення	J.12.11
Площа, гектарів	0,1537

Відомості про обмеження у використанні

№ контуру на плані	Назва	код	площа
	Зона санітарної охорони джерел та об'єктів централізованого питного водопостачання	02.01	0,0444
	Охоронна зона навколо (уздовж) об'єкта енергетичної системи	01.05	0,0138

ОПИС МЕЖ

Від А до Б Землі загального користування (вул.Луцька);
Б до В Земельна ділянка гр.Роговенко М. (0710200000:01:005:5737);
В до Г Земельна ділянка гр. Матича Л.М., (0710200000:01:005:2317);
Г до А Земельна ділянка гр. Тарасюк М.С., (0710200000:01:005:5477)

Посада	Прізвище	Підпис	Дата
Директор	Олещук І.В.		17.10.24
Розробив	Прийсьмель		17.10.24
Перевірив	Ірина Василівна		17.10.24

гр. Тишук Зінаїда Богданівна
для будівництва та обслуговування автотийки
Волинська область, м. Володимир, вул. Луцька, 156 Б

Технічна документація із землеустрою
щодо встановлення (відновлення) меж
земельної ділянки в натурі (на місцевості)

Стадія	Аркуш	Аркуш
ТД	1	2
ФОП Олещук І.В.		
2024 р.		

0710200000:01:005:5607