


КАДАСТРОВИЙ ПЛАН (з додатками)
кадастровий номер: 0710200000:01:001:6762, площа 0,0978 га.

Масштаб: 1 : 500

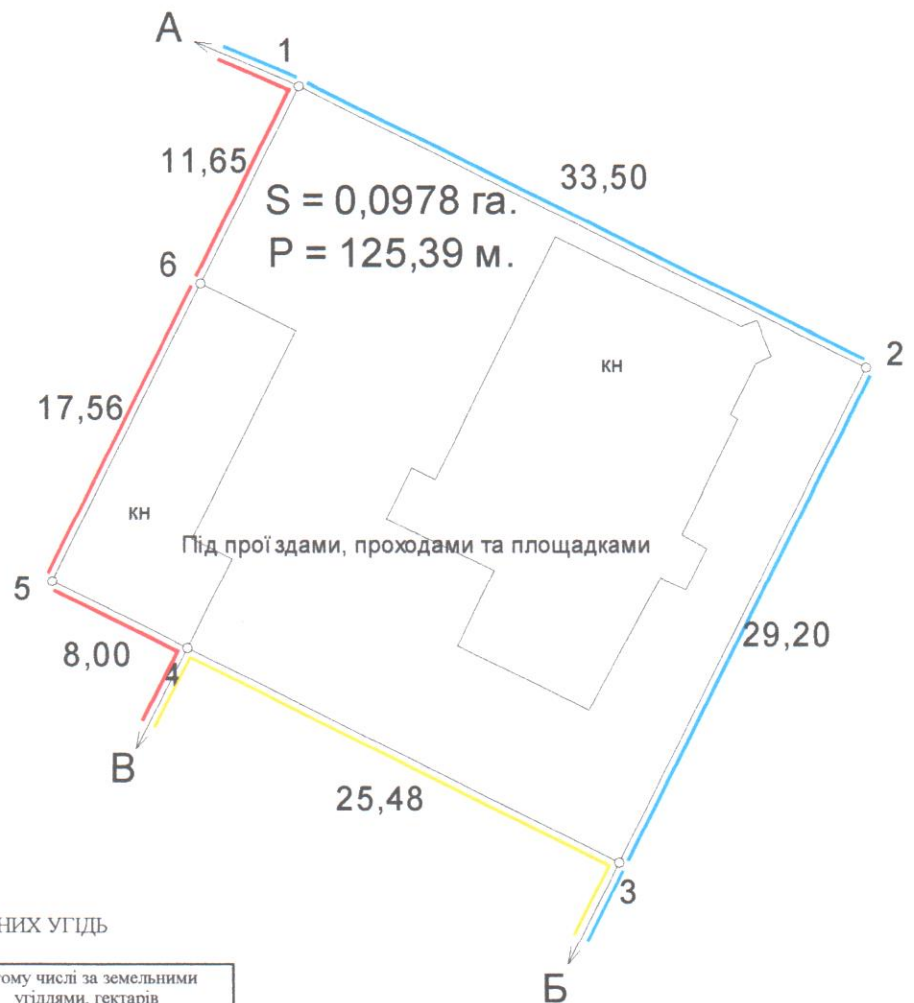

ЕКСПЛІКАЦІЯ ЗЕМЕЛЬНИХ УГІДЬ

Всього земель, гектарів		У тому числі за земельними угіддями, гектарів
		008.03. Землі під соціально-культурними об'єктами
Площа земельної ділянки	0,0978	0,0978
в тому числі в зоні дії обмежень	-	-

	Відомості про цільове призначення земельної ділянки
Категорія земель	землі житлової та громадської забудови
Цільове призначення	для будівництва та обслуговування будівель торгівлі
Код цільового призначення	В.03.07
Площа, гектарів	0,0978

- Умовні позначення
- Межі
 - Межі контурів угідь
 - Землі під соціально-культурними об'єктами
 - Землі під соціально-культурними об'єктами
 - Землі під соціально-культурними об'єктами

ОПИС МЕЖ

Від А до Б землі загального користування (вул. Устилузька);
Б до В земельна ділянка гр.Цейко І. (0710200000:01:001:6401);
В до А землі міської ради не надані у власність та користування.

Відповідно до «Порядку ведення Державного земельного кадастру» затвердженого постановою Кабінету Міністрів України № 1051 від 17 жовтня 2012 року, обмеження (обтяження) на використання земельних ділянок - не виявлені.

Посада	Прізвище	Підпис	Дата
Директор	Олецьук І.В.		11.10.24
Розробив	Ірина Василівна		11.10.24
Перевірив	Ірина Василівна		11.10.24

гр. Шуба Ольга Борисівна
для будівництва та обслуговування будівель торгівлі
Волинська область, м. Володимир, вул. Устилузька, 121


Проект землеустрою щодо відведення земельних ділянок у разі зміни їх цільового призначення

Стадія	Аркуш	Аркуші
П	1	2


0710200000:01:001:6762

ФОП Олецьук І.В.

2024 р.

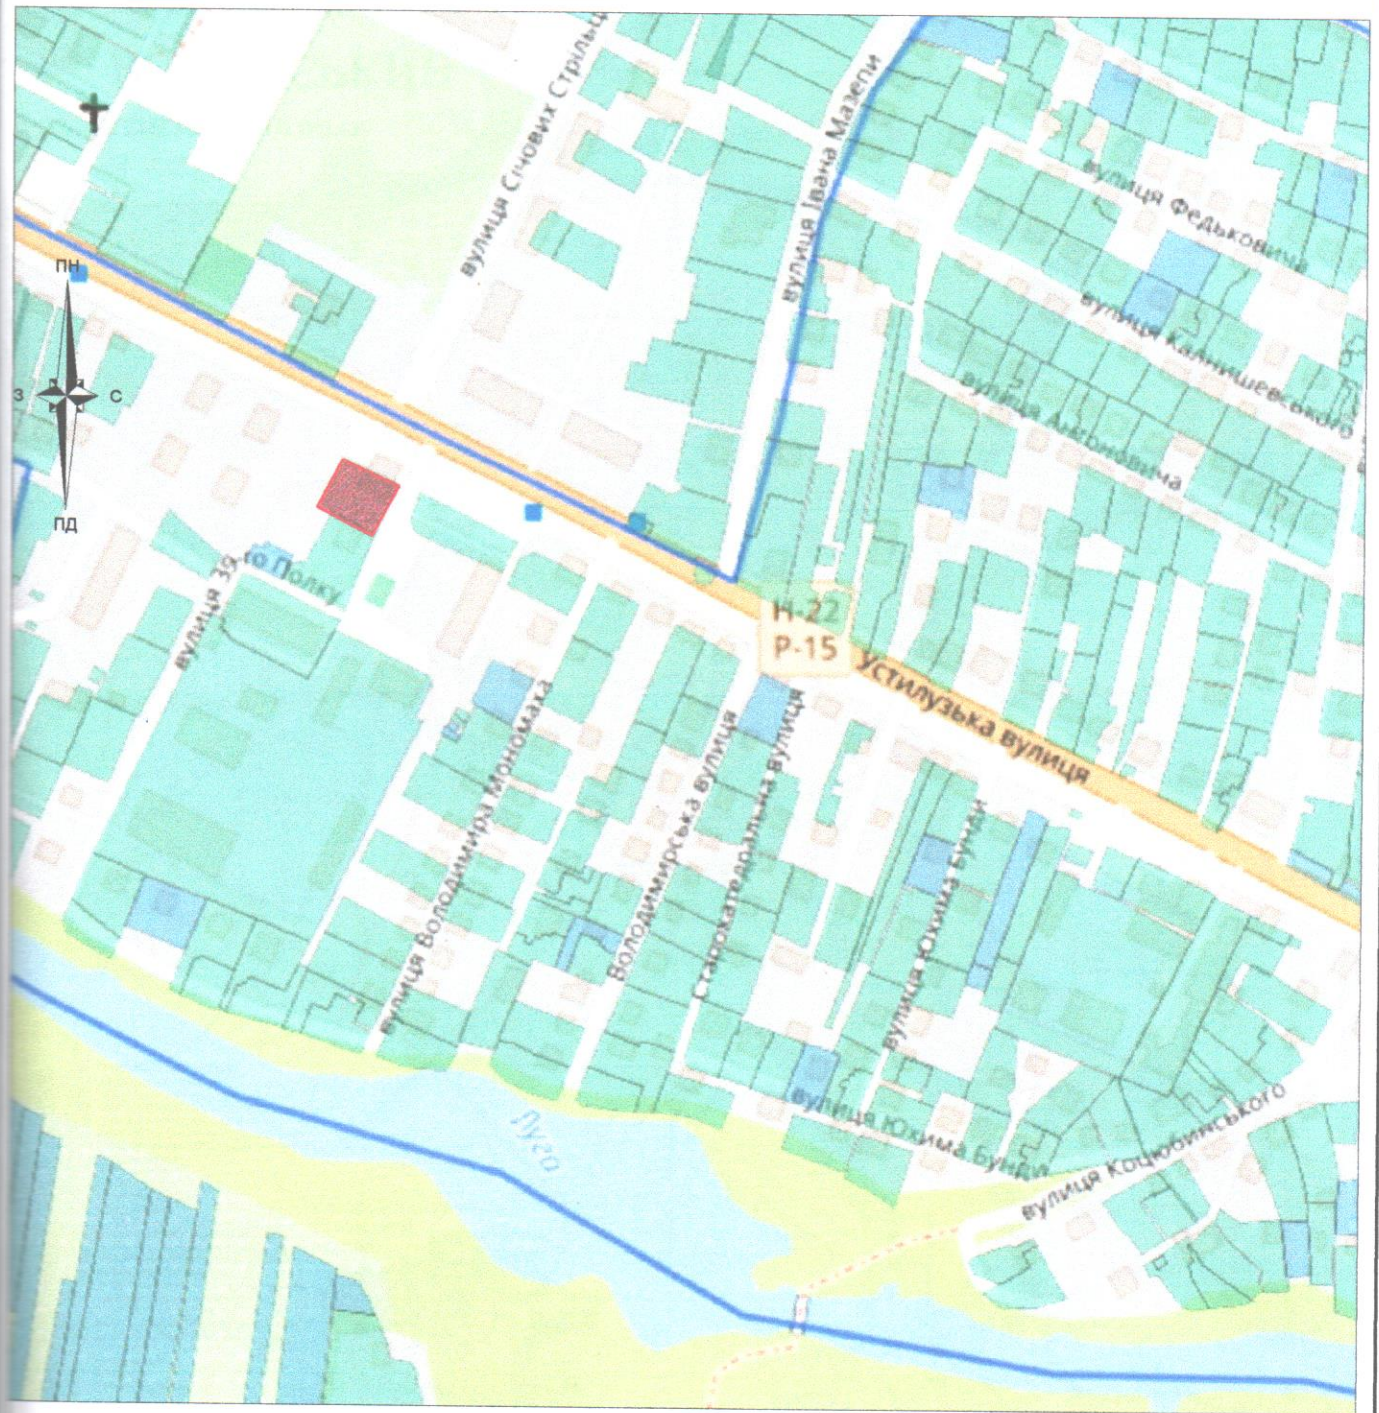

Умовні позначення:

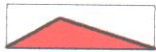

межі земельної ділянки



зареєстровані земельні ділянки



межі населеного пункту

Олещук І.В. 2024
Ірина Василівна
Семенюк Л.М. 2024

Волинська область, м.Володимир,
гр.Шуба Ольга Борисівна
0710200000:01:001:6762
для будівництва та обслуговування житлового будинку, господарських
будівель та споруд

Викопіювання із планово-картографічних матеріалів
з відображеною земельною ділянкою,
що проектується для будівництва та обслуговування
будівель торгівлі

Стадія	Аркуш	Аркушів
ПР	1	1



підприємець
Олещук І.В.