


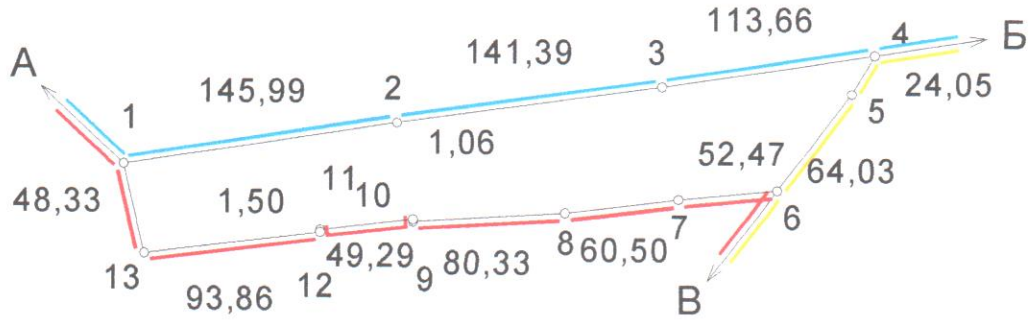

Масштаб: 1 : 5000

2,0511 га.
 P = 876,46 м.



ЕКСПЛІКАЦІЯ ЗЕМЕЛЬНИХ УГІДЬ

Всього земель, гектарів		У тому числі за земельними угіддями, гектарів
		008.03. Землі під соціально-культурними об'єктами
Площа земельної ділянки	2,0511	2,0511
в тому числі в зоні дії обмежень	-	-

Умовні позначення

- Межі
- Межі контурів угідь
- Землі під соціально-культурними об'єктами

	Відомості про цільове призначення земельної ділянки
Категорія земель	землі житлової та громадської забудови
Цільове призначення	для будівництва та обслуговування адміністративних будинків, офісних будівель компаній, які займаються підприємницькою діяльністю, пов'язаною з отриманням прибутку
Код цільового призначення	В.03.10
Площа, гектарів	2,0511

ОПИС МЕЖ

Від А до Б Землі Володимирської міської ради не надані у власність чи користування;
 Б до В Землі Володимирської міської ради (вул. Володимира Великого);
 В до А землекористування ТзОВ "Стир Агро-М" (0720581600:00:003:0002).

Відповідно до «Порядку ведення Державного земельного кадастру» затвердженого постановою Кабінету Міністрів України № 1051 від 17 жовтня 2012 року, обмеження (об'яження) на використання земельних ділянок - не виявлені.

Посада	ПРИНА	Прізвище	Пішис	Дата	Володимирська міська рада для будівництва та обслуговування офісних будівель Волинська область, м. Володимир, вул. Володимира Великого
Директор	Олещук І.В.			17.09.24	
Розробив				17.09.24	
Перевірив	ОЛЕЩУК Ірина Василівна			17.09.24	Проект землеустрою щодо відведення земельних ділянок
0710200000:01:002: <u>0272</u>					ФОП Олещук І.В. 2024 р.



Умовні позначення:



межі земельної ділянки що проектується для продажу на земельних торгах

Підприсемерь Олещук І.В. 2024

Виконавець Семенюк Л.М. 2024



Волинська область, м.Володимир, вул.Володимира Великого
 для будівництва та обслуговування адміністративних будинків,
 офісних будівель компаній, які займаються підприємницькою діяльністю

Викопіювання із планово-картографічних матеріалів
 з відображеною земельною ділянкою

Стадія	Аркуш	Аркушів
ПР	1	1



підприсемерь
 Олещук І.В.