


ВИКОПЮВАННЯ З ЧЕРГОВОГО КАДАСТРОВОГО ПЛАНУ
ЗЕМЕЛЬНОЇ ДІЛЯНКИ

що відводиться Володимирській міській раді
м.Володимир, вул. Незалежності, 15
для будівництва та обслуговування будівель торгівлі

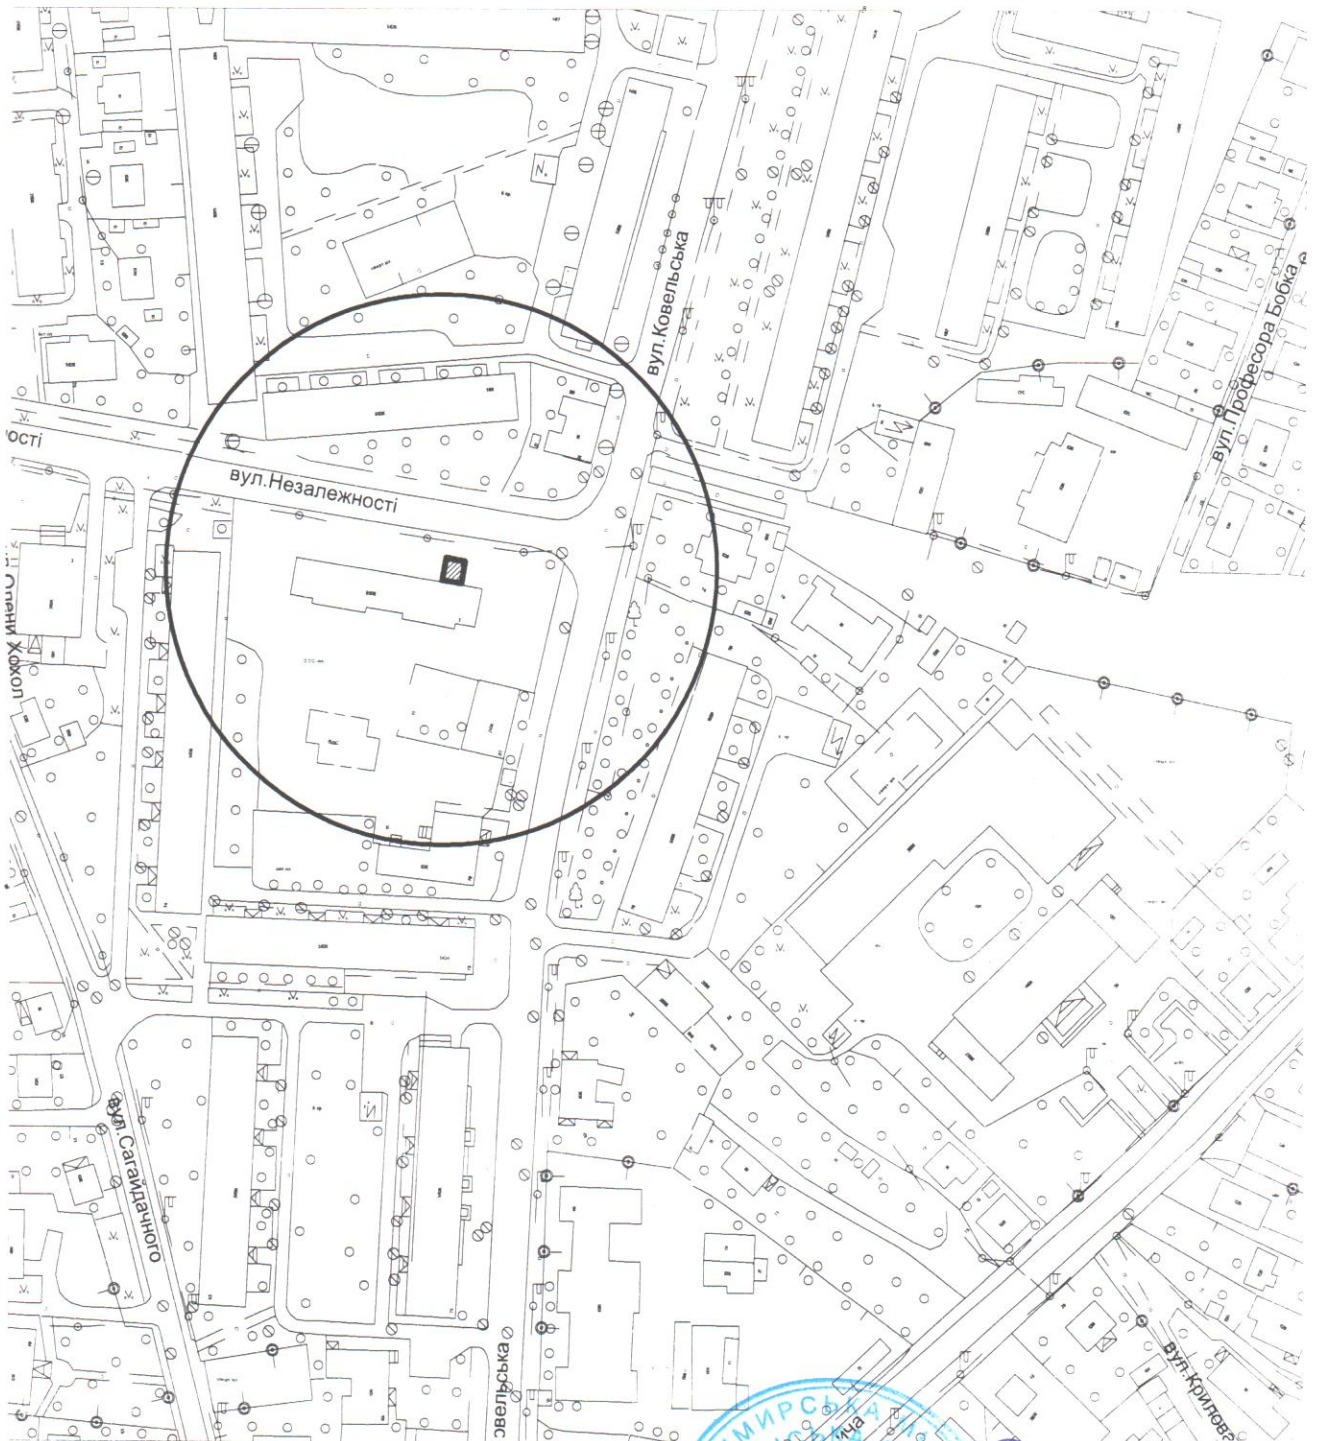

ПОГОДЖЕНО:

Замовник

Інженер I категорії Володимир-Волинського міськрайонного
виробничого відділу Волинської регіональної філії ДП «Центр ДЗК» Т.С Бадзюнь

УМОВНІ ПОЗНАЧЕННЯ:

0.0032

земельна ділянка, що відводиться для продажу права оренди на конкурентних засадах (на земельних торгах у формі електронного аукціону) для будівництва та обслуговування будівель торгівлі





КАДАСТРОВИЙ ПЛАН ЗЕМЕЛЬНОЇ ДІЛЯНКИ

0 7 1 0 2 0 0 0 0 0 : 0 1 : 0 0 3 : 0 5 5 4


Категорія земель	землі житлової та громадської забудови
Цільове призначення	для будівництва та обслуговування будівель торгівлі
Код цільового призначення	В.03.07
Площа, гектарів	0,0032

ЕКСПЛІКАЦІЯ ЗЕМЕЛЬНИХ УГІДЬ

Всього земель, гектарів		У тому числі за земельними угіддями, гектарів
		008.03. Землі під соціально-культурними об'єктами
Площа земельної ділянки	0,0032	0,0032
в тому числі в зоні дії обмежень	0,0000	0,0000

КАТАЛОГ КООРДИНАТ

№ п/п	Номер знака	Відстань (м)	Координати СК63 (1)	
			X. (м)	Y. (м)
1	1		5626969,760	1357933,010
2	2	2,91	5626972,630	1357933,480
3	3	5,31	5626971,650	1357938,700
4	4	5,95	5626965,780	1357937,720
5	5	5,3	5626966,650	1357932,490
6	1	3,15	5626969,760	1357933,010

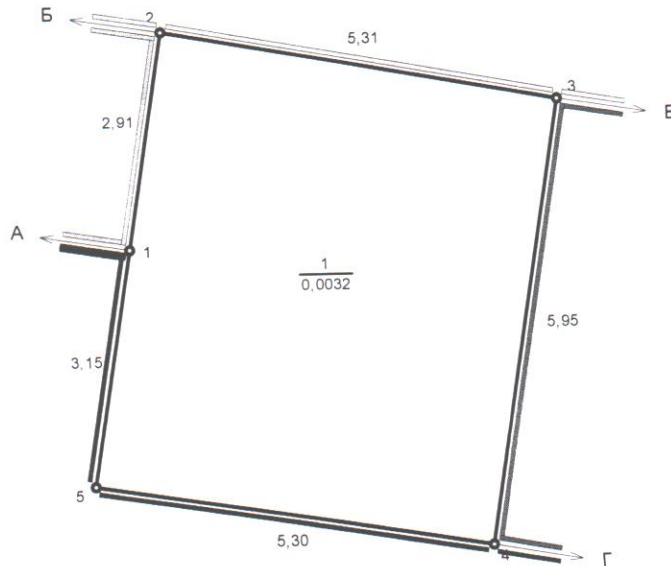

ОПИС МЕЖ

Від А до Б землі комунальної власності Володимирської міської ради (кадастровий номер 0710200000:01:003:0090);
 Б до В землі комунальної власності Володимирської міської ради (вул. Незалежності) (кадастровий номер відсутній);
 В до Г землі комунальної власності Володимирської міської ради (кадастровий номер 0710200000:01:003:0369);
 Г до А землі комунальної власності Володимирської міської ради (забудовані землі) (кадастровий номер відсутній)

УМОВНІ ПОЗНАЧЕННЯ

- 1 Назва точки
- 5,95 Промір
- А Опис меж
- Межа земельної ділянки
- Межа контуру угіддя
- 0,0032 Площа угіддя (га)
- 1 Землі під соціально-культурними об'єктами

Начальник	Гус С.М.	05.08.24	Волинська область, м. Володимир, вул. Незалежності, 1Б		
Виконав	Бучко Н.М.	05.08.24			
			Масштаб:	Аркуш	Аркушів
			1 : 100	1	1
			ДП "ЦЕНТР ДЗК"		