


План земельної ділянки  
гр. Левчук Лука Андрійович  
м. Володимир-Волинський, вул. Лотоцького, 97А  
площею 401 кв.м.  
для будівництва та обслуговування житлового будинку,  
господарських будівель і споруд (присадибна ділянка)

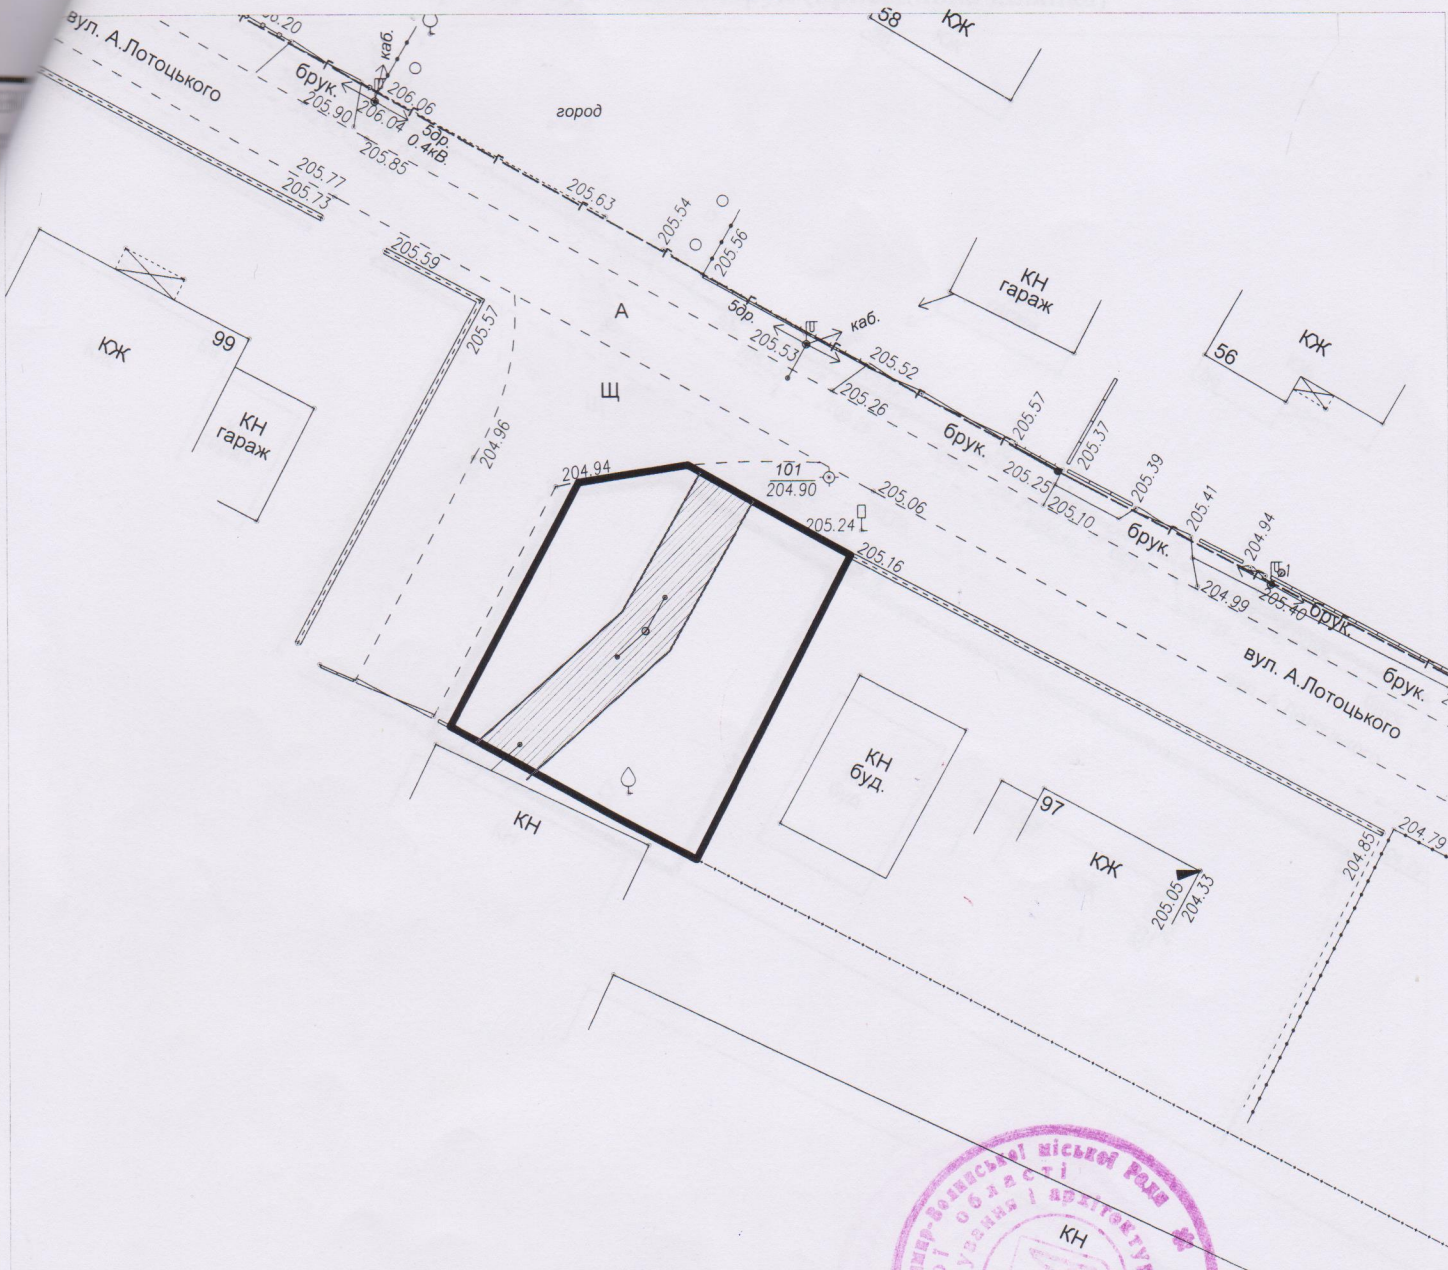

Начальник управління містобудування і архітектури

Т.Я. КИБА

Представник Володимир-Волинської філії ПрАТ "Волиньобленерго"

Представник ТЗОВ "Гербор-Холдінг"

Власник сусідньої земельної ділянки (вул. Лотоцького, 97)