


Масштаб: 1 : 1000

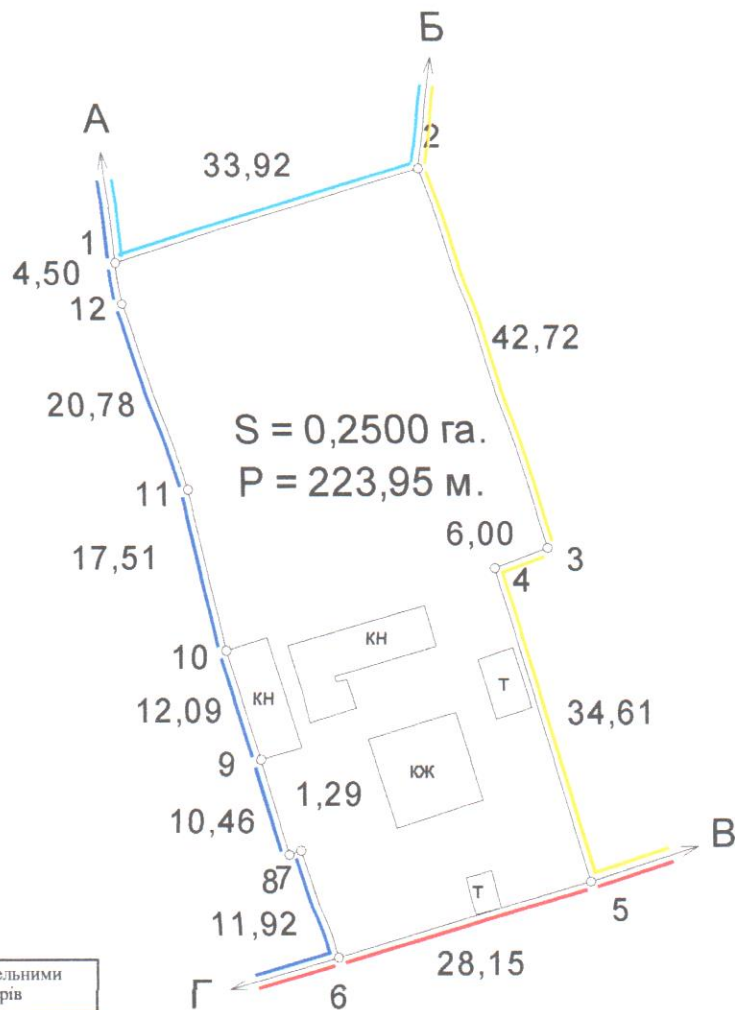

ЕКСПЛІКАЦІЯ ЗЕМЕЛЬНИХ УГІДЬ

Всього земель, гектарів		У тому числі за земельними угіддями, гектарів
		007.01. Малоповерхова забудова
Площа земельної ділянки	0,2500	0,2500
в тому числі в зоні дії обмежень	-	-

Відомості про цільове призначення земельної ділянки	
Категорія земель	землі житлової та громадської забудови
Цільове призначення	для будівництва і обслуговування житлового будинку, господарських будівель і споруд (присадибна ділянка)
Код цільового призначення	В.02.01
Площа, гектарів	0,2500

Умовні позначення

- Межі
- Межі контурів угідь
- Малоповерхова забудова
- Малоповерхова забудова
- Малоповерхова забудова
- Малоповерхова забудова
- Малоповерхова забудова

ОПИС МЕЖ

А до Б землекористування гр.Гетьман Н.;
 Від Б до В землі гр.Андзилевич;
 В до Г землі загального користування (вул.Молодіжна);
 Г до А землі сільської ради (заїзд).

Відповідно до «Порядку ведення Державного земельного кадастру» затвердженого постановою Кабінету Міністрів України № 1051 від 17 жовтня 2012 року, обмеження (обтяження) на використання земельних ділянок - не виявлені.

Посада	Прізвище	Підпис	Дата
Директор	Олещук І.В.		04.09.24
Розробник	Ірина Василюк		04.09.24
Перевірив	Ірина Василюк		04.09.24

гр. Гетьман Наталія Петрівна
 для будівництва та обслуговування житлового будинку,
 господарських будівель та споруд
 Волинська область, Володимирський район, с. Новосілки, вул. Молодіжна, 14


Технічна документація із землеустрою щодо встановлення (відновлення) меж земельної ділянки в натурі (на місцевості)

Стадія	Аркуш	Аркушів
ТД	1	2
ФОП Олещук І.В.		
2024 р.		

0720581603:03:001: 0433



Умовні позначення:

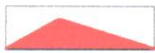

межі земельної ділянки



-межі зареєстрованих ділянок в ДЗК

Підприємець	Олещук І.В.	2024
Виконавець	Семенюк Д.М.	2024



гр.Гетьман Наталія Петрівна

Волинська область, Володимирський район, с.Новосілки, вул.Молодіжна, 14

Викопіювання із плано-картографічних матеріалів
з відображеною земельною ділянкою

Стадія	Аркуш	Аркушів
ПР	1	1



підприємець
Олещук І.В.