


КАДАСТРОВИЙ ПЛАН (з додатками)
 кадастровий номер: 0720581603:03:001: 0408, площа 0,2500 га.

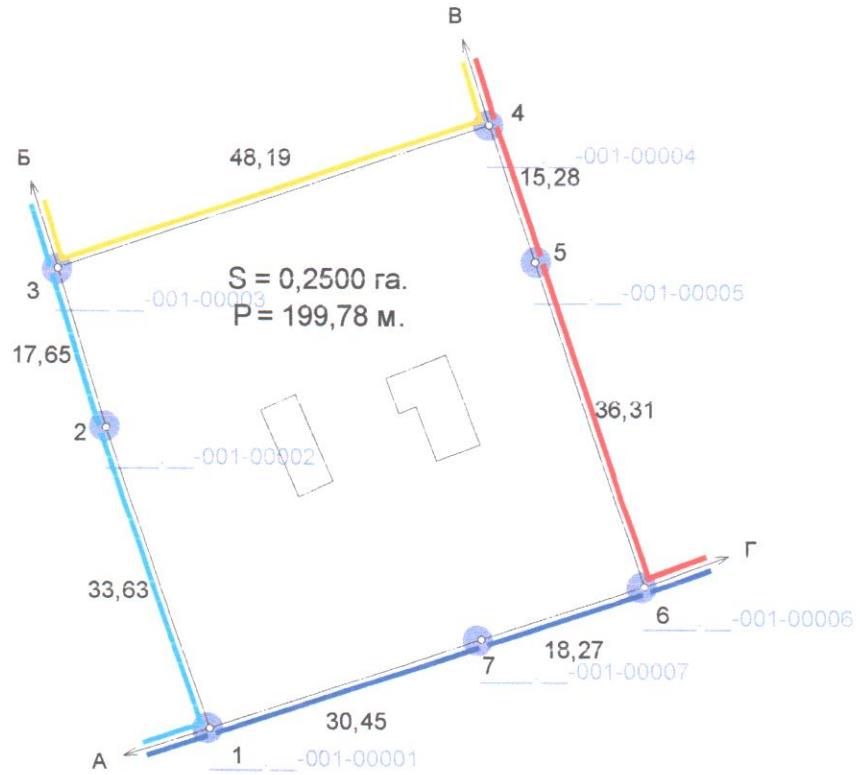

ЕКСПЛІКАЦІЯ ЗЕМЕЛЬНИХ УГІДЬ

Масштаб: 1 : 800

Всього земель, гектарів		У тому числі за земельними угіддями, гектарів
		007.01. Малоповерхова забудова
Площа земельної ділянки	0,2500	0,2500
в тому числі в зоні дії обмежень	-	-

Умовні позначення

	Межі
	Межі контурів угідь
	Малоповерхова забудова
	Малоповерхова забудова
	Малоповерхова забудова


	Відомості про цільове призначення земельної ділянки
Категорія земель	землі житлової та громадської забудови
Цільове призначення	для будівництва і обслуговування житлового будинку, господарських будівель і споруд (присадибна ділянка)
Код цільового призначення	В.02.01
Площа, гектарів	0,2500

ОПИС

**Від А до Б землі гр. Козлюк О.К. (0720581603:03:001:0192);
 Б до В Землекористування гр. Морозюк Л.А.;
 В до Г землі гр. Морозюк В.В.;
 Г до А Землі загального користування (вул. Шевченка).**

Відповідно до «Порядку ведення Державного земельного кадастру» затвердженого постановою Кабінету Міністрів України № 1051 від 17 жовтня 2012 року, обмеження (обтяження) на використання земельних ділянок - не виявлені.

Посада	Прізвище	Підпис	Дата	гр. Морозюк Людмила Анатоліївна для будівництва та обслуговування житлового будинку, господарських будівель та споруд (присадибна ділянка) Волинська область, Володимирський район, с. Новосілки, вул. Шевченка, 10	Стадія	Аркуш	Аркуш
Директор			26.05.23		ТД	1	2
Розробив			26.05.23				
Перевірив			26.05.23				
				Технічна документація із землеустрою щодо встановлення (відновлення) меж земельної ділянки в натурі (на місцевості)			
				0720581603:03:001: <u>0408</u>	Підприємець Олещук І. В.		
					2023 р.		

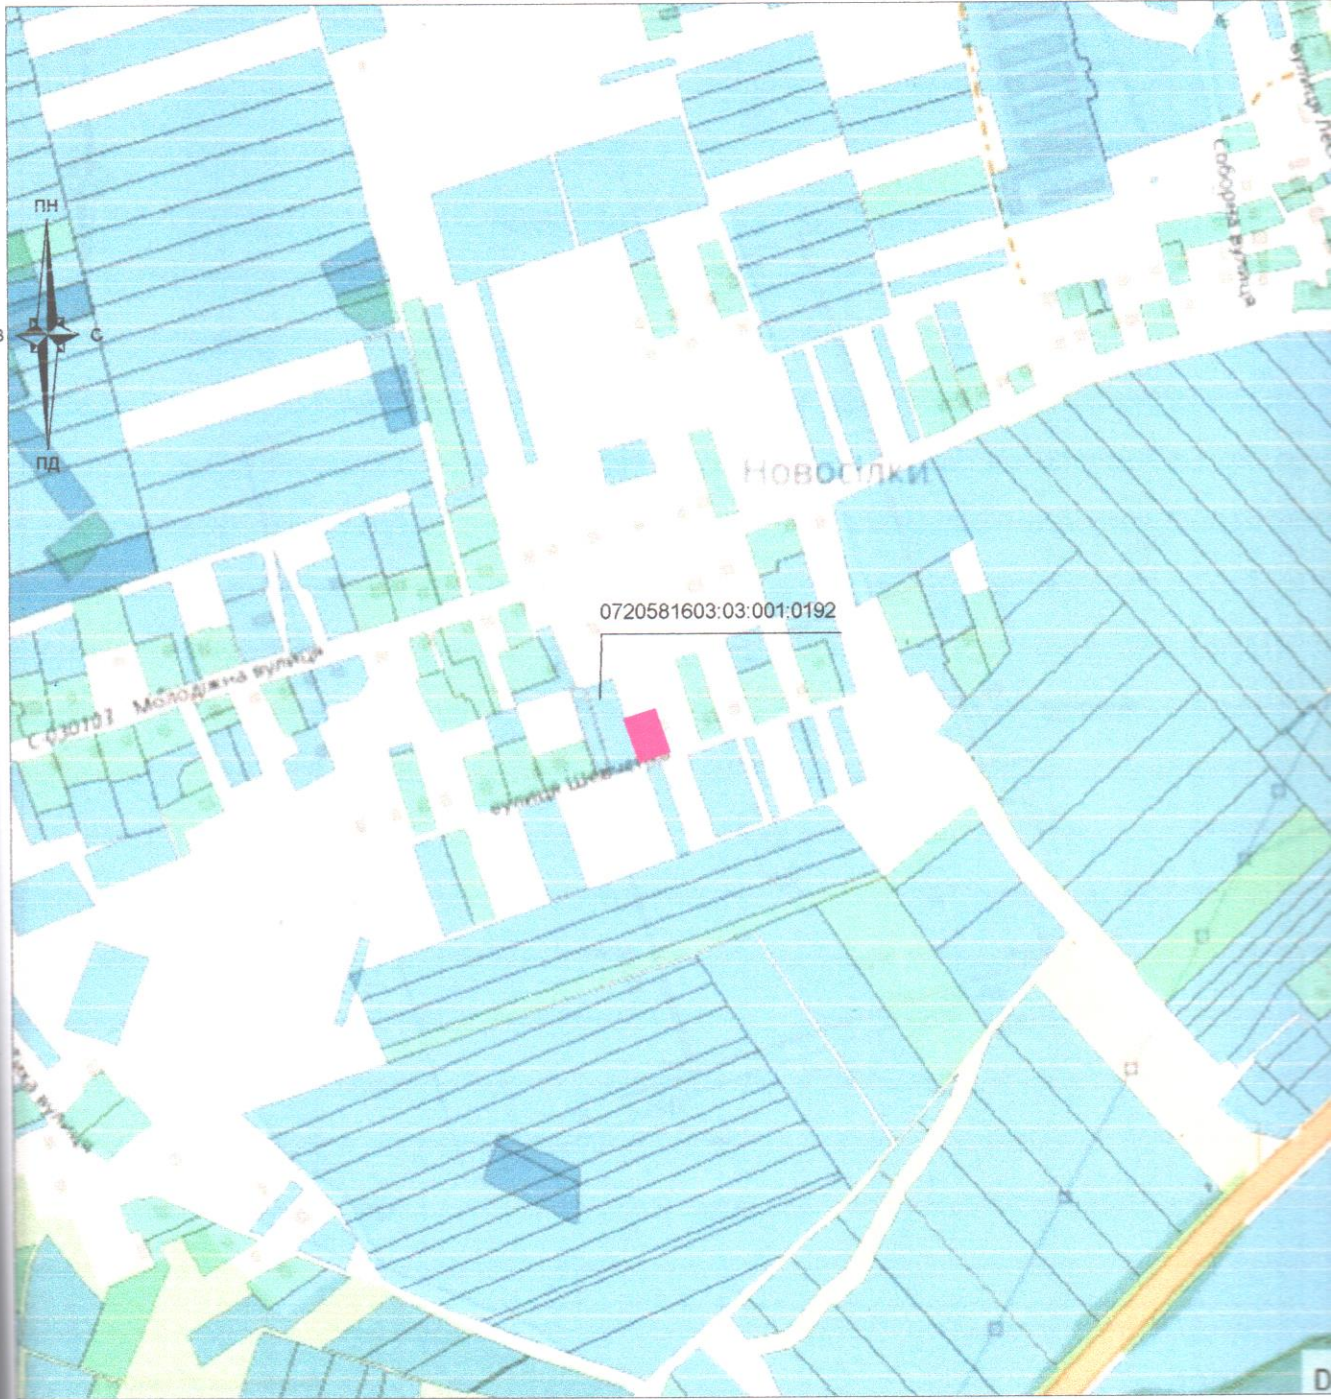

Умовні позначення:



межі земельної ділянки



зареєстровані земельні ділянки



межі адміністративно-територіального поділу

Замовник	Олещук І.В.	2023

Волинська область, Володимирський район

с. Новосілки, вул. Шевченка, 10

Викопіювання із планово-картографічних матеріалів
з відображеною земельною ділянкою

Стадія	Аркуш	Аркуш
ПР	1	1



підприємець
Олещук І.В.