

КАДАСТРОВИЙ ПЛАН (з додатками)
 кадастровий номер: 0720582801:01:001: 0282 площа 0,2500 га.



Масштаб: 1 : 800

ЕКСПЛІКАЦІЯ ЗЕМЕЛЬНИХ УГІДЬ

Всього земель, гектарів		У тому числі за земельними угідлями, гектарів
		007.01. Малоповерхова забудова
Площа земельної ділянки	0,2500	0,2500
в тому числі в зоні дії обмежень	0,0090	0,0090

- Умовні позначення
- Межі
 - Межі контурів угідь
 - 01.05 Охоронна зона навколо (уздовж) об'єкта енергетичної системи

	Відомості про цільове призначення земельної ділянки
Категорія земель	землі житлової та громадської забудови
Цільове призначення	для будівництва і обслуговування житлового будинку, господарських будівель і споруд (присадибна ділянка)
Код цільового призначення	В.02.01
Площа, гектарів	0,2500

ОПИС МЕЖ

Від А до Б землі загального користування (вул. Шевченка);
Б до В землекористування гр. Пацанюк;
В до Г землекористування гр. Вакарчук Н. М. та гр. Шишко О. М.;
Г до А землекористування гр. Островський.

Відомості про обмеження у використанні

Назва	код	площа
Охоронна зона навколо (уздовж) об'єкта енергетичної системи	01.05	0,0090

Посада	Прізвище	Підпис	Дата
Директор	ОЛЕЩУК Ірина		12.01.22
Розробив	ОЛЕЩУК Ірина		12.01.22
Перевіряв	ОЛЕЩУК Ірина		12.01.22


гр. Вакарчук Наталя Миколаївна, гр. Шишко Олена Миколаївна
 для будівництва і обслуговування житлового будинку, господарських будівель і споруд (присадибна ділянка)
 Волинська область, Володимир-Волинський район, с. Ласків, вул. Шевченка, 42

Технічна документація із землеустрою щодо встановлення (відновлення) меж земельної ділянки в натурі (на місцевості)

Стадія	Аркуш	Аркуші
ТД	1	2

0720582801:01:001: 0282

Підприємець Олещук І. В.
2022 р.

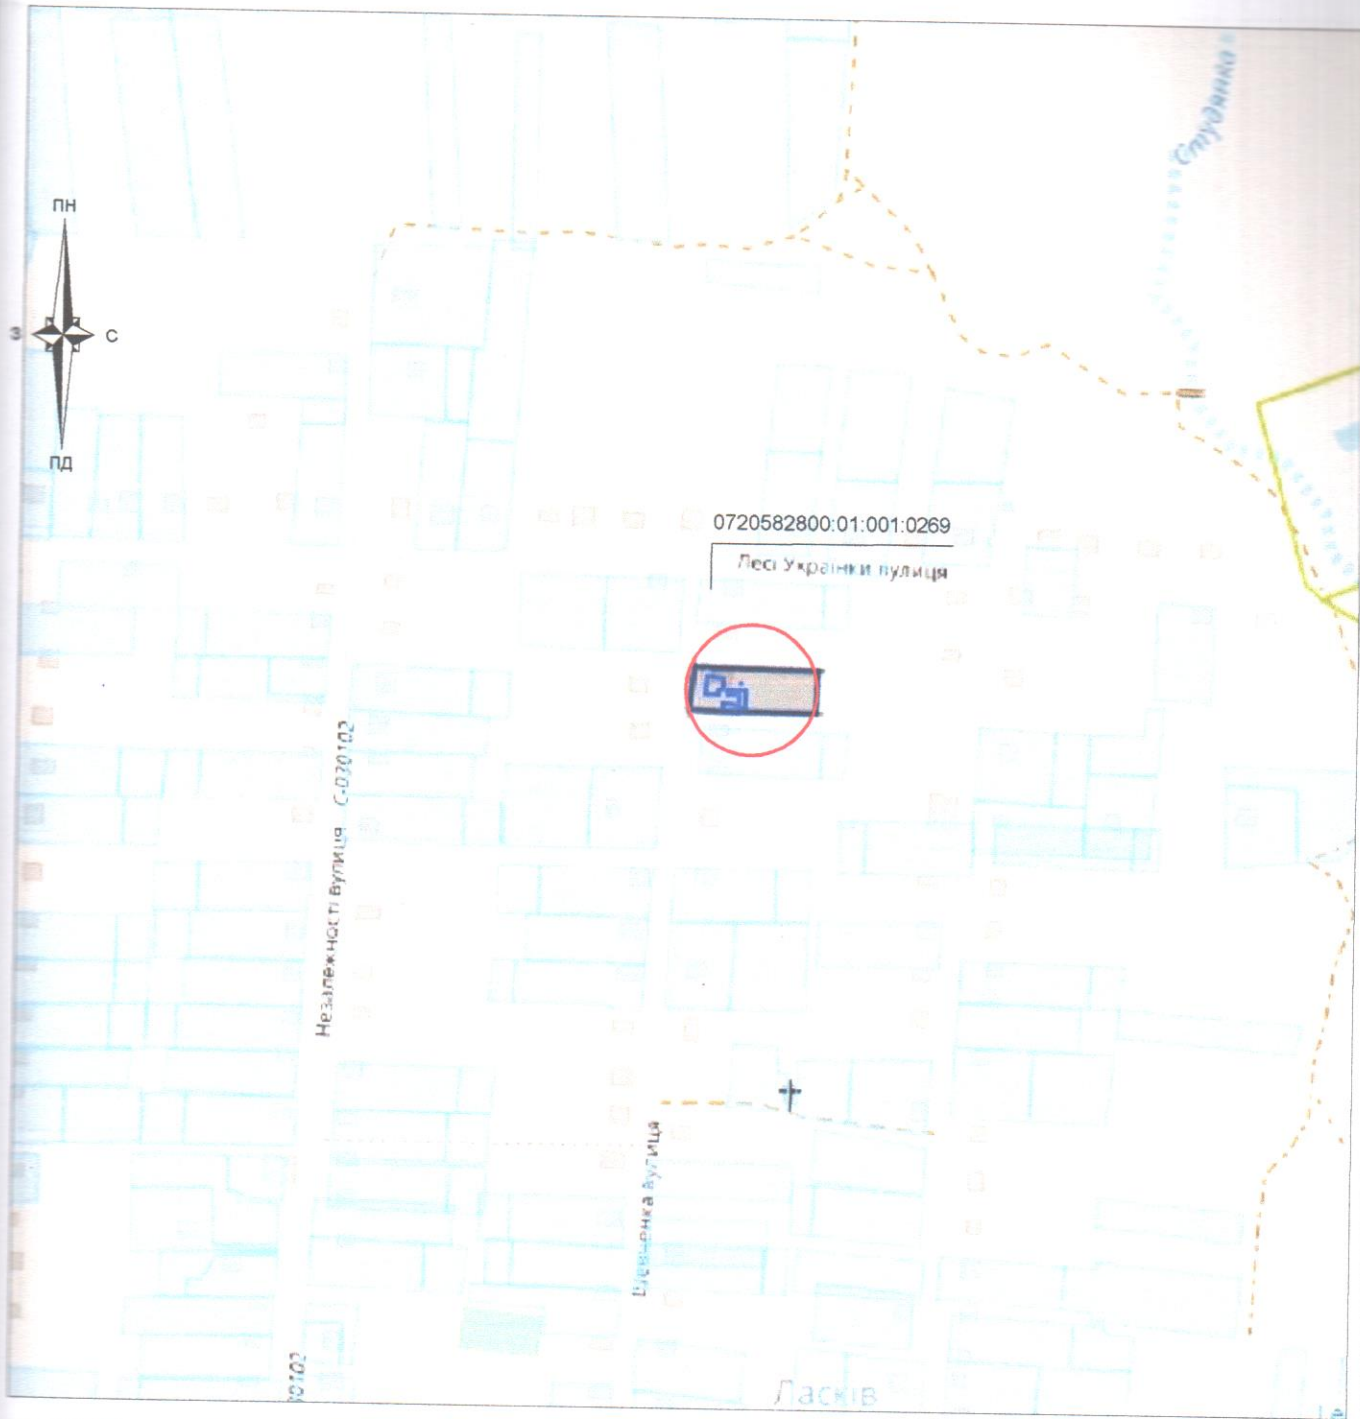

Умовні позначення:



межі земельної ділянки



зарєстровані земельні ділянки



межі адміністративно-територіального поділу

Підприємець Олещук І.В. 2021



Волинська область, Володимир-Волинський район
с. Ласків, вул. Шевченка, 42

Викопіювання із планово-картографічних матеріалів
з відображеною земельною ділянкою

Стадія	Аркуш	Аркушів
ПР	1	1



підприємець
Олещук І.В.