
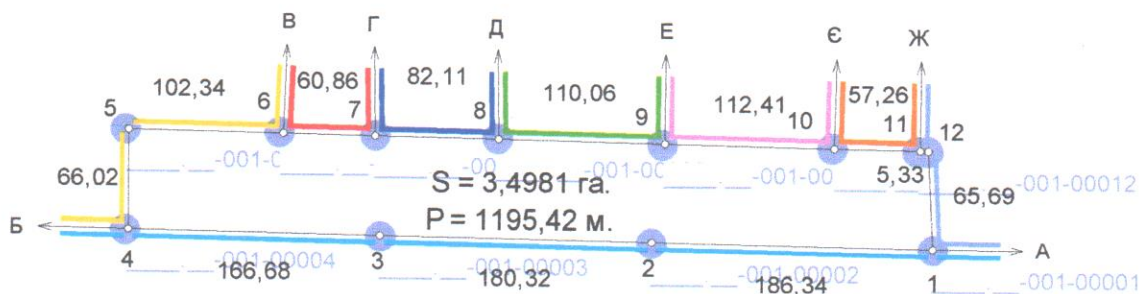


**КАДАСТРОВИЙ ПЛАН (з додатками)**  
кадастровий номер: 0720582800:00:001:0243, площа 3,4981 га.

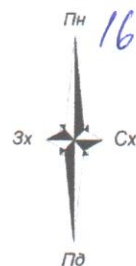

**Масштаб: 1 : 5000**

**ЕКСПЛІКАЦІЯ ЗЕМЕЛЬНИХ УГІДЬ**

Всього земель, гектарів		У тому числі за земельними угідлями, гектарів
		001.01. Рілля
Площа земельної ділянки	3,4981	3,4981
в тому числі в зоні дії обмежень	-	-

Умовні позначення  
 Межі  
 Межі контурів угідь  
 Рілля


	Відомості про цільове призначення земельної ділянки
Категорія земель	землі сільськогосподарського призначення
Цільове призначення	для ведення особистого селянського господарства
Код цільового призначення	А.01.03
Площа, гектарів	3,4981

**ОПИС МЕЖ**

**Від А до Б** Землі загального користування (грунтова дорога);  
**Б до В** землі гр. Сашук В.П. (0720582800:00:001:0103);  
**В до Г** землі гр. Сузін З.К. (0720582800:00:001:0117);  
**Г до Д** землі гр. Гіріч М.І. (0720582800:00:001:0118);  
**Д до Е** землі гр. Пилипчук С.М. (0720582800:00:001:0114);  
**Е до Є** землі гр. Сузін Н.М. (0720582800:00:001:0115);  
**Є до Ж** землі гр. Карабась Р.П. (0720582800:00:001:0119);  
**Ж до А** землі гр. Щербюк С.В. (0720582800:00:001:0116).

Відповідно до «Порядку ведення Державного земельного кадастру» затвердженого постановою Кабінету Міністрів України № 1051 від 17 жовтня 2012 року, обмеження (обтяження) на використання земельних ділянок - не виявлені.

Посада	Прізвище	Підпис	Дата	гр. Турик Світлана Василівна для ведення особистого селянського господарства Волинська область, Володимирський район, Володимир-Волинська міська територіальна громада	Технічна документація із землеустрою щодо встановлення (відновлення) меж земельної ділянки в натурі (на місцевості)	Стадія	Аркуш	Аркушів
Директор			12.08.24			ТД	1	2
Розробив			12.08.24					
Перевірив			12.08.24					
				0720582800:00:001:0243	Підприємство Олещук І. В.			
					2024 р.			

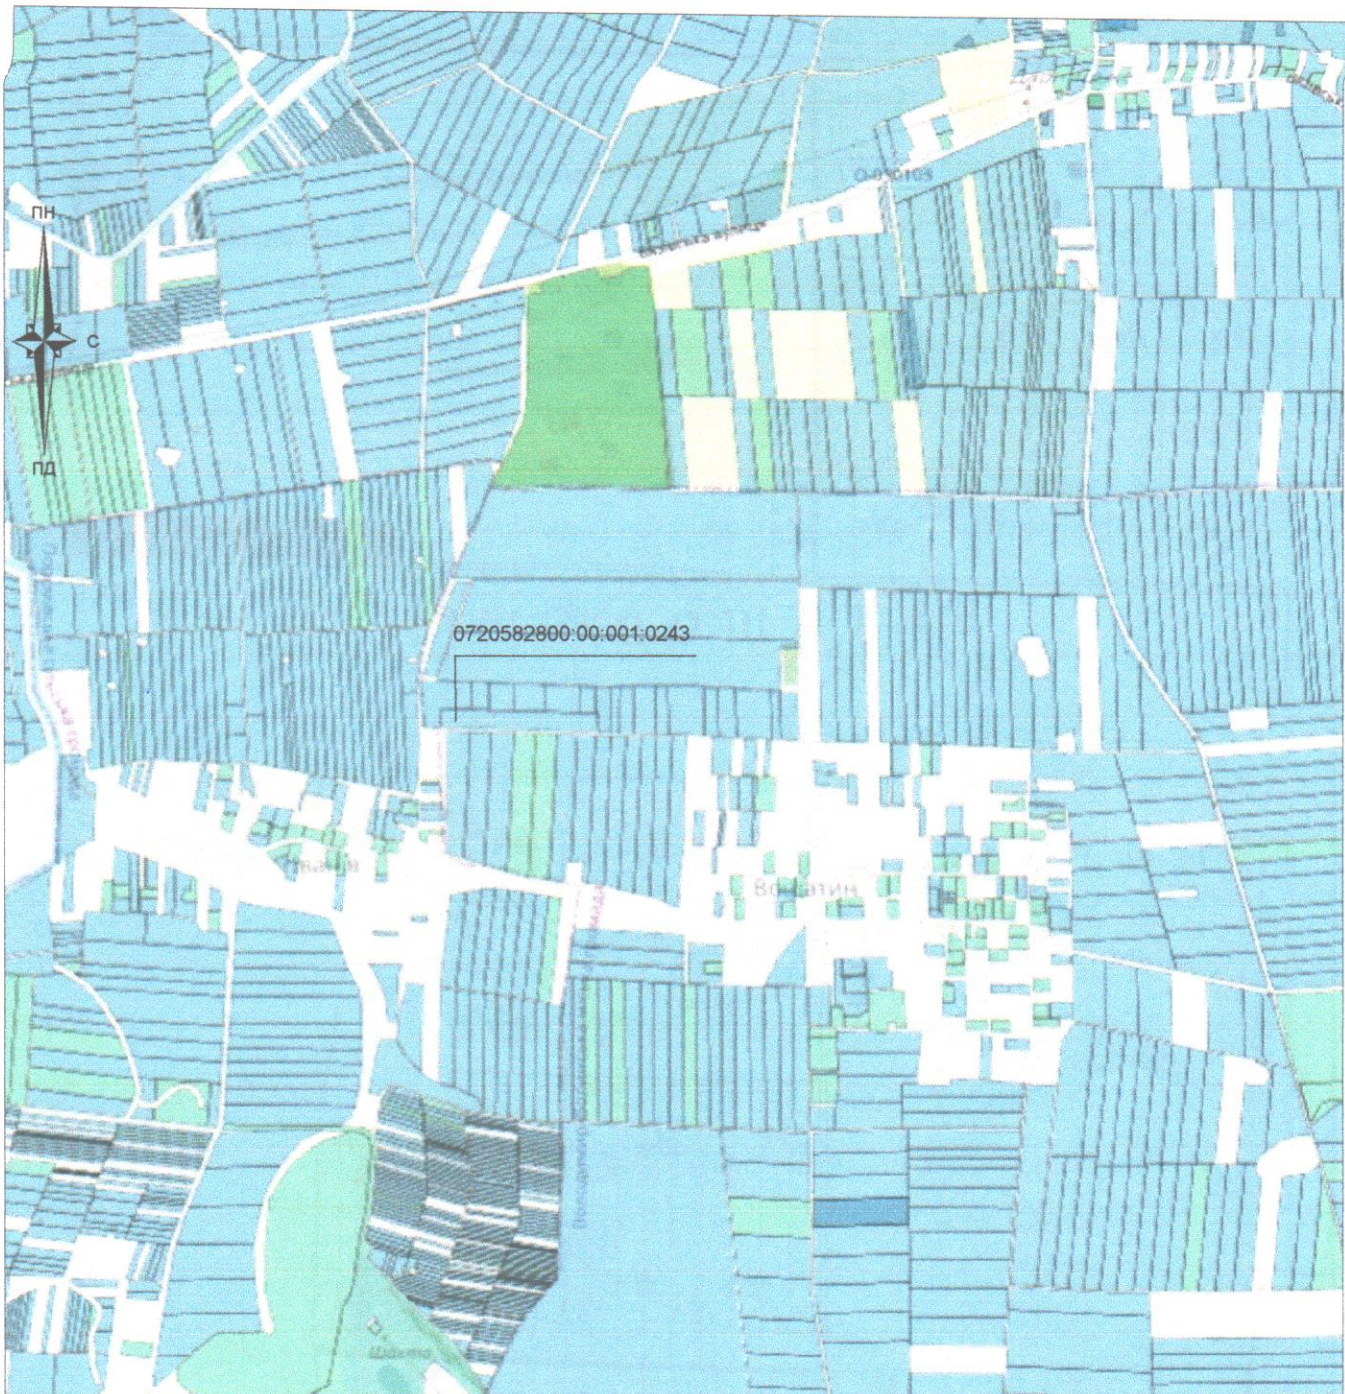

Умовні позначення:



межі земельної ділянки



zareestrovani zemelny diilanki



mezi administrativno-teritorialnoho podilu

Підприємець Олещук І.В. 2024



Волинська область, Володимирський район


на території Володимир-Волинська міської територіальної громади

Викопіювання із планово-картографічних матеріалів з відображеною земельною ділянкою

Стадія	Аркуш	Аркушів
ПР	1	1



підприємець Олещук І.В.

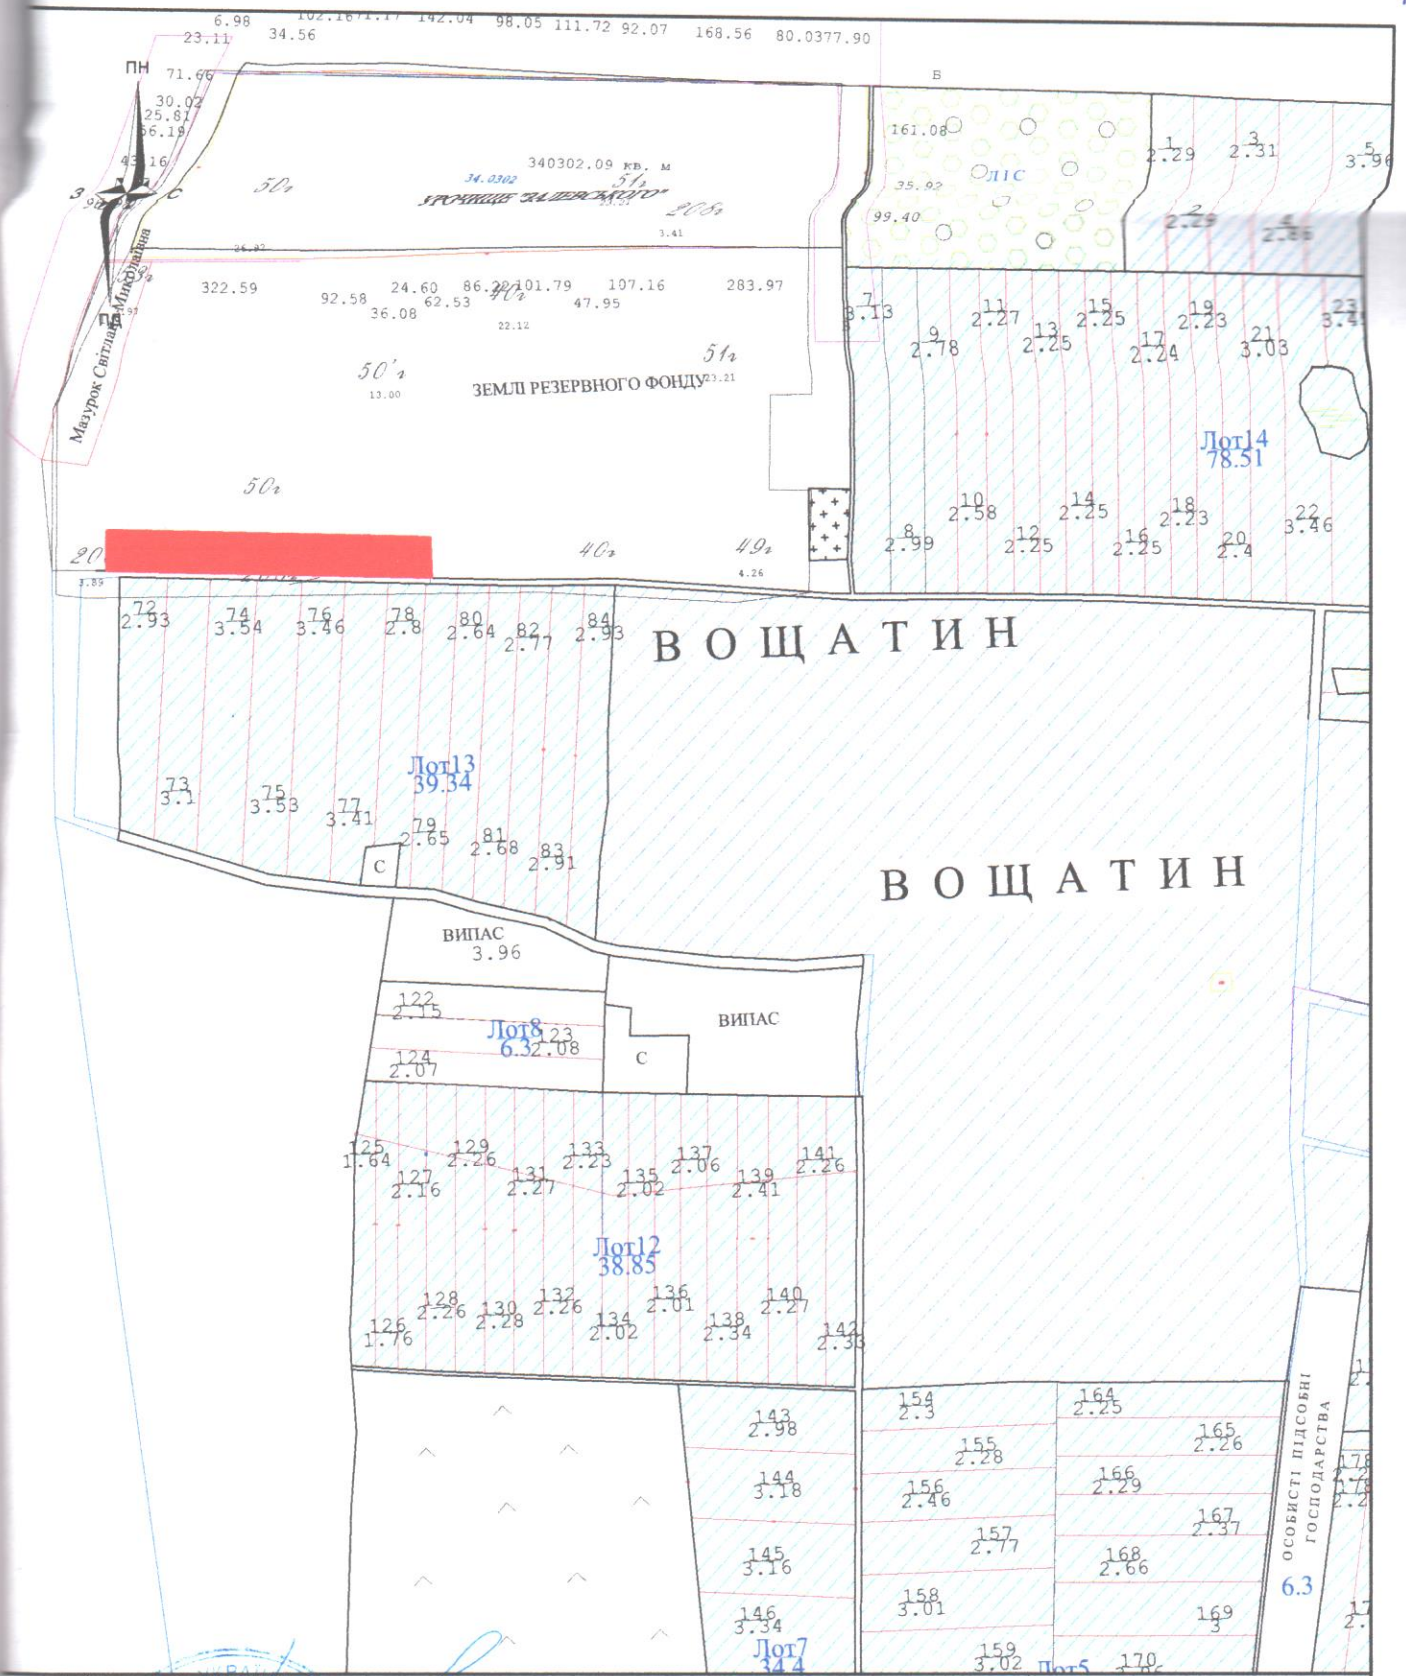

підприємець Олещук І.В.

**ОЛЕЩУК**  
Ірина  
Басилівна  
2832703125

Матеріали польових топографо-геодезичних робіт

План земельної ділянки, складений за результатами кадастрової зйомки

Стадія	Аркуш	Аркушів
п	1	1

підприємець Олещук І.В.