


План надання земельної ділянки
 гр. Крень Оксана Остапівна
 прож: м. Володимир по вул. Професора Бобка, 1
 земельна ділянка : по вул. Професора Бобка
 площею 0.0111 га
 для городництва

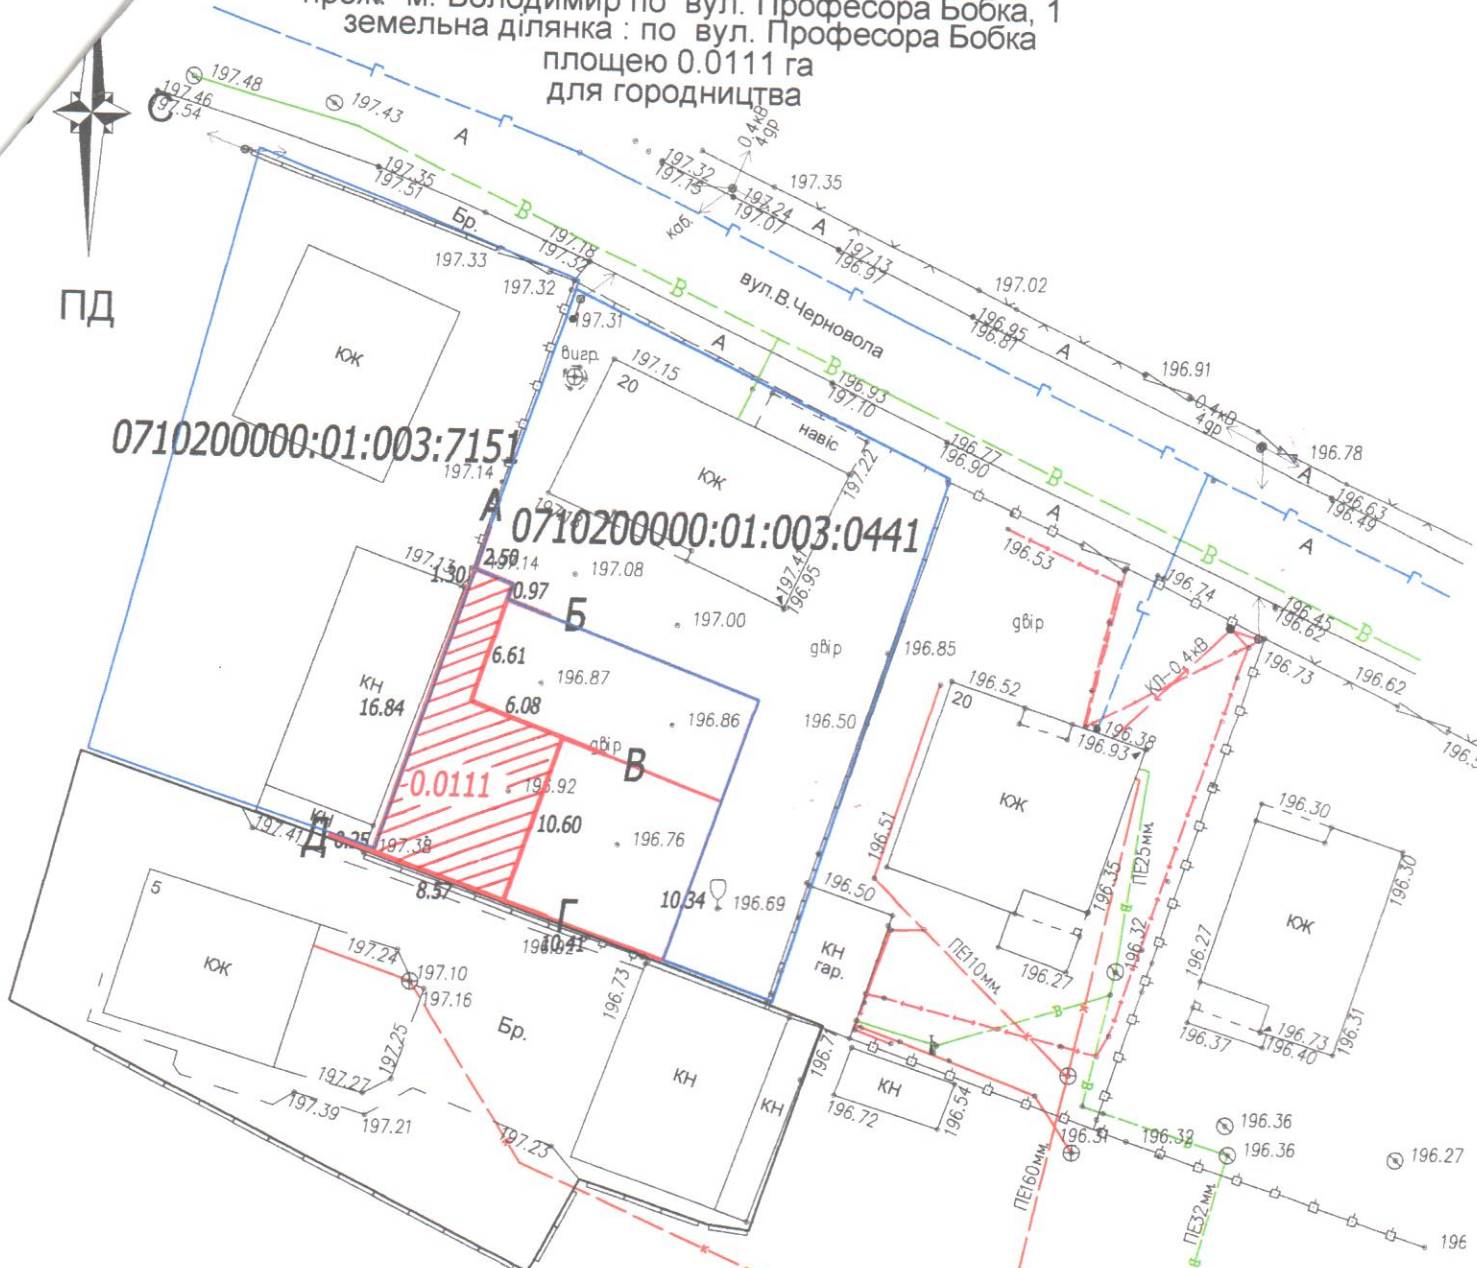

ПД



0710200000:01:003:7151

0710200000:01:003:0441

0.0111

ОПИС МЕЖ:

- Від А до Б землі гр. Дукельська Н. Є. (0710200000:01:003:0441)
- Від Б до В землекористування гр. Дукельська Н. Є.
- Від В до Г землекористування гр. Рудік Н. А.
- Від Г до Д землекористування гр. Рудік Н. А.
- Від Д до А землі гр. Крень О. О. (0710200000:01:003:7151)

УМОВНІ ПОЗНАЧЕННЯ:

- межа земельної ділянки
- межа земельної ділянки, що надається

ЕКСПЛІКАЦІЯ ЗЕМЕЛЬ


Форма власності	Цільове використання	Категорія земель	Всього га	Код та назва земельних ділянок угідь згідно КВЗУ
				001.01- рілля
комунальна	01.07	землі житлової громадської забудови	0.0111	0.0111






Підприємець Олещук І.В. План земельної ділянки

масштаб 1:500

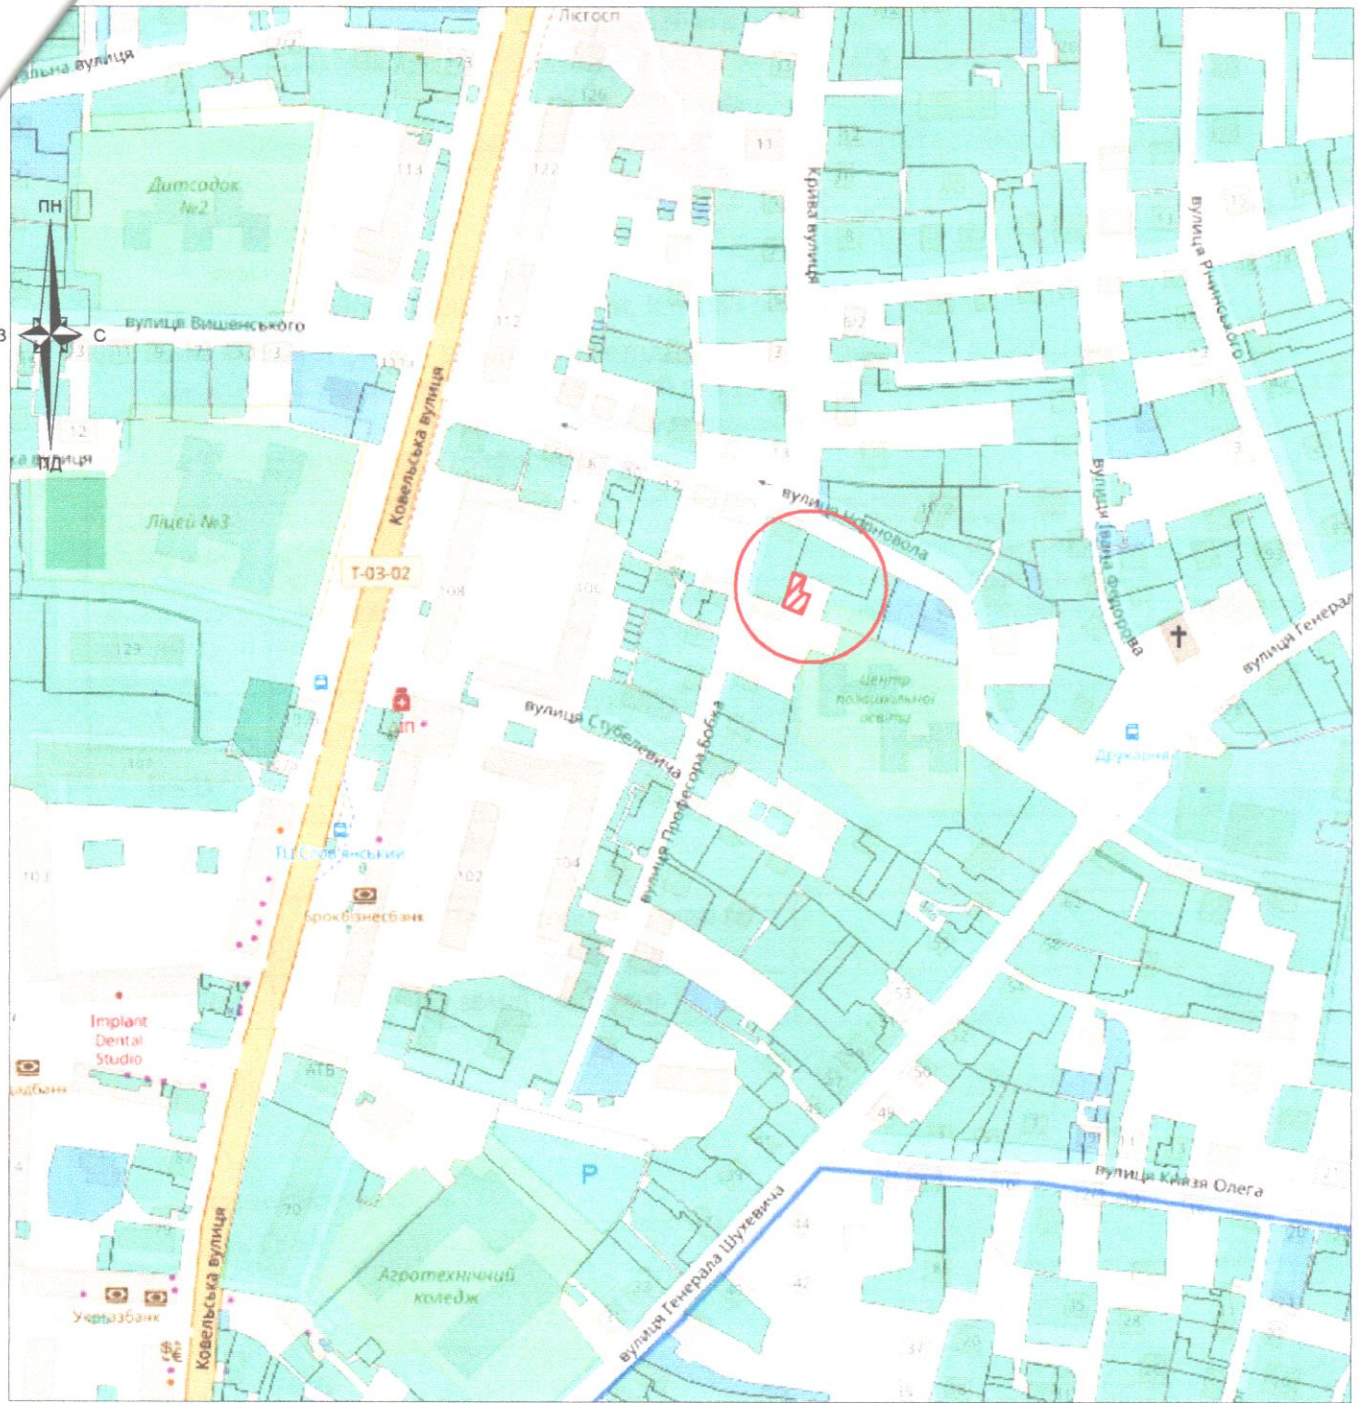гр. Крень Оксана Остапівна
 м. Володимир
 по вул. Професора Бобка
 ПІДПРИЄМЕЦЬ
 ОЛЕЩУК ІРИНА ВАСИЛІВНА
 2024 рік



Умовні позначення:

-  межі земельної ділянки
-  зареєстровані земельні ділянки
-  межі адміністративно-територіального поділу


Підприємець Олещук І.В.
 Склад Олещук І.В.



Волинська область, м. Володимир
 вул. Професора Бобка
 гр. Крень Оксана Остапівна

Ситуаційна схема розміщення земельної ділянки

Стадія	Аркуш	Аркушів
ПР	1	1

 підприємець
 Олещук І.В.