


План надання земельної ділянки
 гр. Рудік Наталія Анатоліївна
 прож: м. Володимир по вул. Професора Бобка, буд.5
 земельна ділянка : по вул. Черновола
 площею 0.0109 га
 для городництва

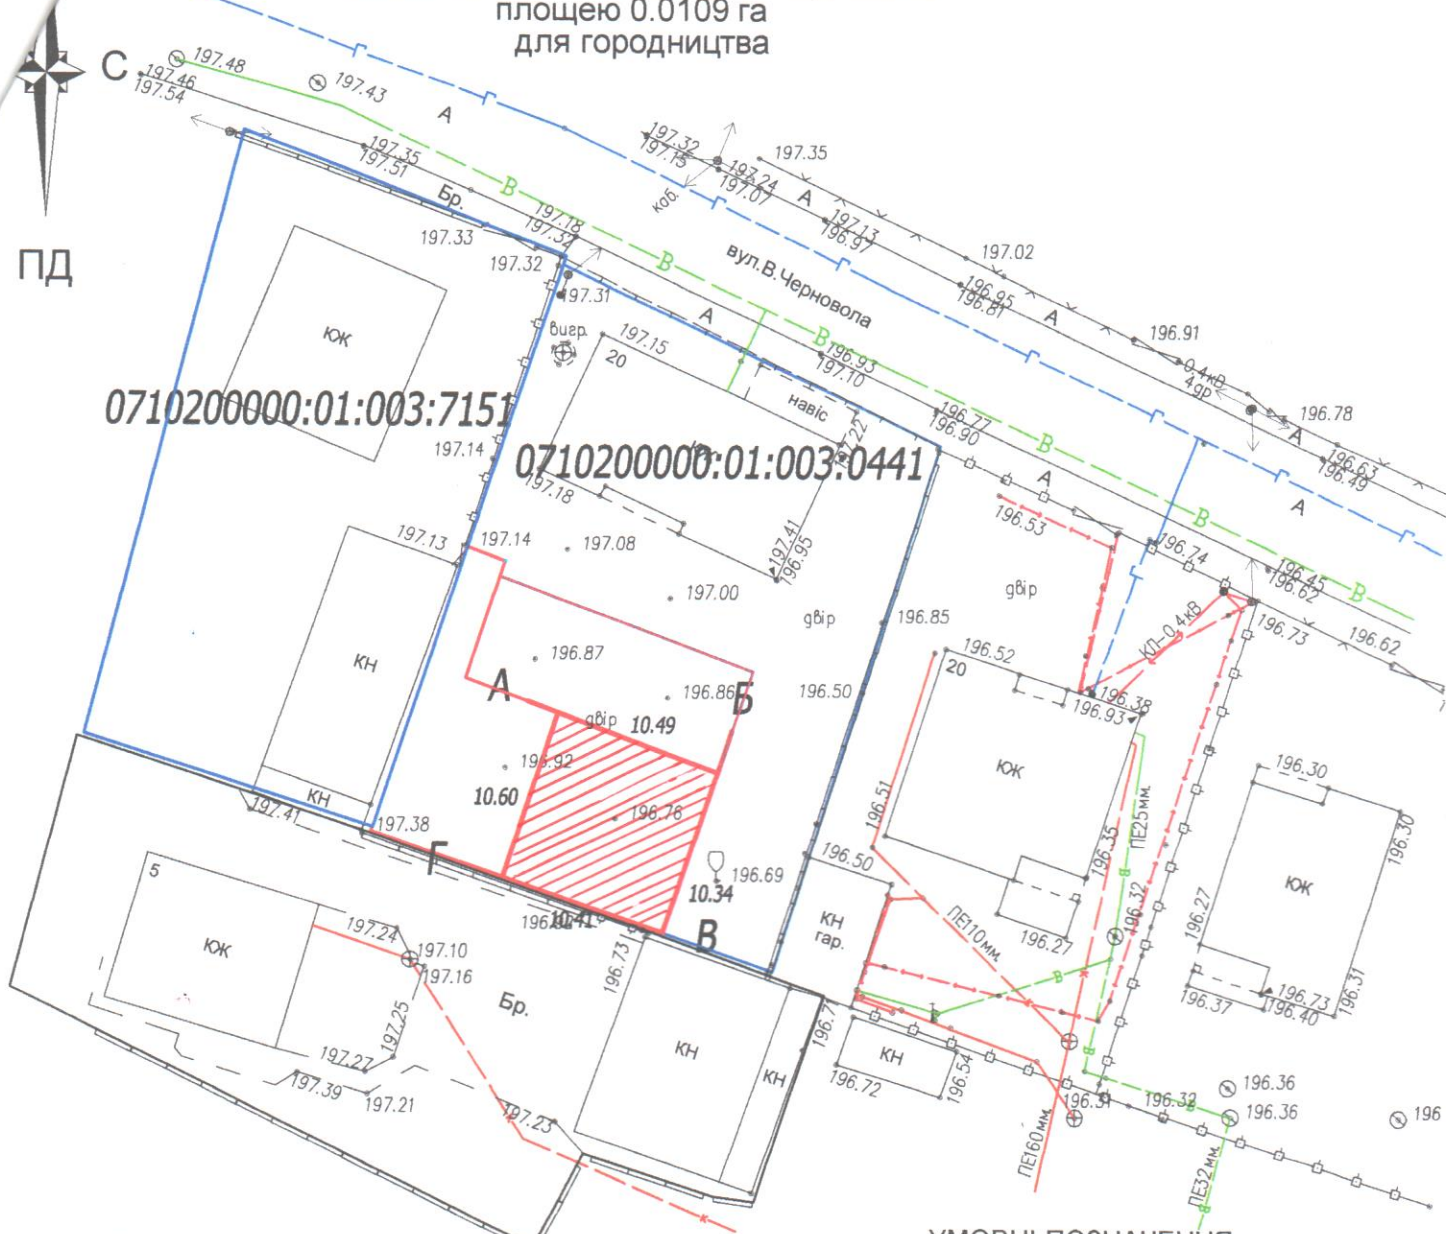

0710200000:01:003:7151

0710200000:01:003:0441

ОПИС МЕЖ:

- Від А до Б землекористування гр. Дукельська Н. Є.
- Від Б до В землі гр. Дукельська Н. Є. (0710200000:01:003:0441)
- Від В до Г землекористування гр. Рудік Н. А.
- Від Г до А землекористування гр. Крень О. О.

УМОВНІ ПОЗНАЧЕННЯ:

- межа земельної ділянки
- межа земельної ділянки, що надається

ЕКСПЛІКАЦІЯ ЗЕМЕЛЬ

Форма власності	Цільове використання	Категорія земель	Всього, га	Код та назва земельних ділянок угідь згідно КВЗУ
				001.01- рілля
комунальна	01.07	землі житлової громадської забудови	0.0110	0.0109



Підприємець Олещук І.В.

План земельної ділянки

масштаб 1:500

гр. Рудік Наталія Анатоліївна
 м. Володимир
 по вул. Черновола

ПІДПРИЄМЕЦЬ
 ОЛЕЩУК ІРИНА ВАСИЛІВНА
 2024 рік