

Ситуаційна схема розташування земельної ділянки
Волинська область, м. Володимир, вул. Лодомирська, 16
(кадастровий поділ)



Масштаб 1:1000

УМОВНІ ПОЗНАЧЕННЯ




- межа земельної ділянки для будівництва і обслуговування багатоквартирного житлового будинку

Розробив _____

П.Б.Бішалський



ПЛАН ВІДВЕДЕННЯ ЗЕМЕЛЬНОЇ ДІЛЯНКИ

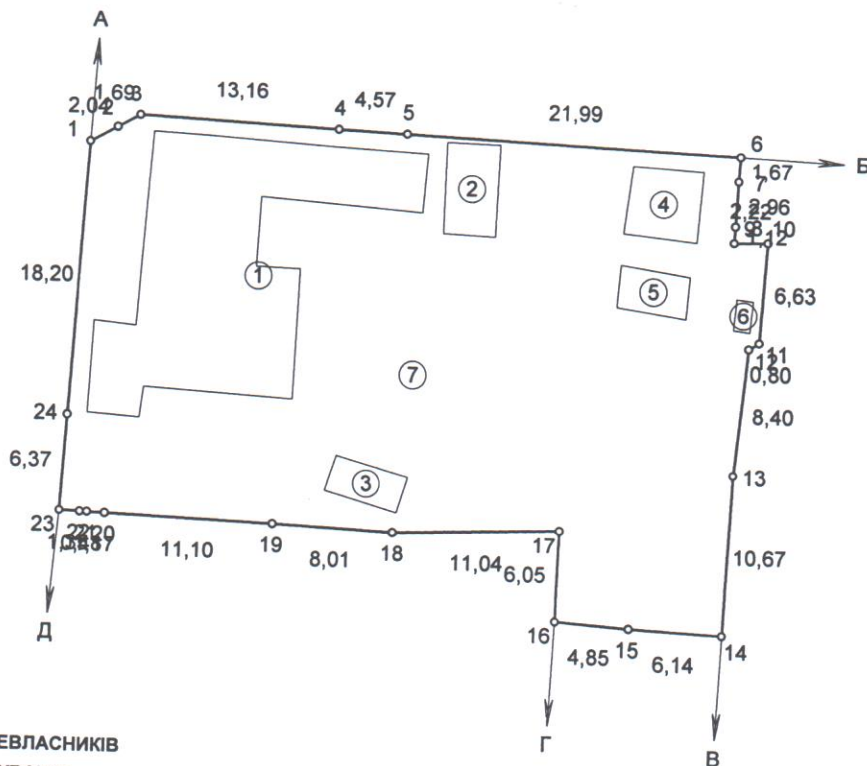

ОПИС СУМІЖНИХ ЗЕМЛЕВЛАСНИКІВ ТА ЗЕМЛЕКОРИСТУВАЧІВ

- від А до Б землі комунальної власності (загального користування (проїзд))
- від Б до В землі комунальної власності (загального користування (прохід))
- від В до Г землі гр.Костюк О. В. (кад. номер 0710200000:01:001:4296)
- від Г до Д землі гр.Костюк О. А. (кад. номер 0710200000:01:001:0203)
- від Д до А землі комунальної власності (загального користування (вул. Лодомирська))

УМОВНІ ПОЗНАЧЕННЯ

- межа земельної ділянки
- 2 - поворотні точки
- 2,04 - міри ліній

Площа = 0,1217 га
Периметр = 152,69 м

ПОКОНТУРНА ЕКСПЛІКАЦІЯ ЗЕМЕЛЬНИХ УГІДДЯ

№	Код угіддя	Назва угіддя	Площа (га)
		Усього земель	0,1217
1	007.01	Малоповерхова забудова	0,0213
2	007.01	Малоповерхова забудова	0,0021
3	007.01	Малоповерхова забудова	0,0012
4	007.01	Малоповерхова забудова	0,0022
5	007.01	Малоповерхова забудова	0,0013
6	007.01	Малоповерхова забудова	0,0002
7	007.01	Малоповерхова забудова	0,0934

Замовник		Об'єднання співвласників багатоквартирного будинку №16 на вулиці Лодомирська "Щастя"			
Місце розташування зем. ділянки		Волинська область, м. Володимир, вул.Лодомирська, 16			
Цільове призначення (включає)	Категорія земель	землі житлової та громадської забудови			
Назва виду ЦП	земельні ділянки запасу (земельні ділянки, які не надані у власність або користування громадянам чи юридичним особам)				
Код виду ЦП	02.11				
ФОП	П. Бішалський	Проект землеустрою щодо відведення земельних ділянок	Масштаб	Лист	Листів
			1:500	1	1
План відведення земельної ділянки			ФОП Бішалський Павло Борисович 2023		