



ПЛАН
ЗЕМЕЛЬНОЇ ДІЛЯНКИ
по вул. Лесі Українки, 20

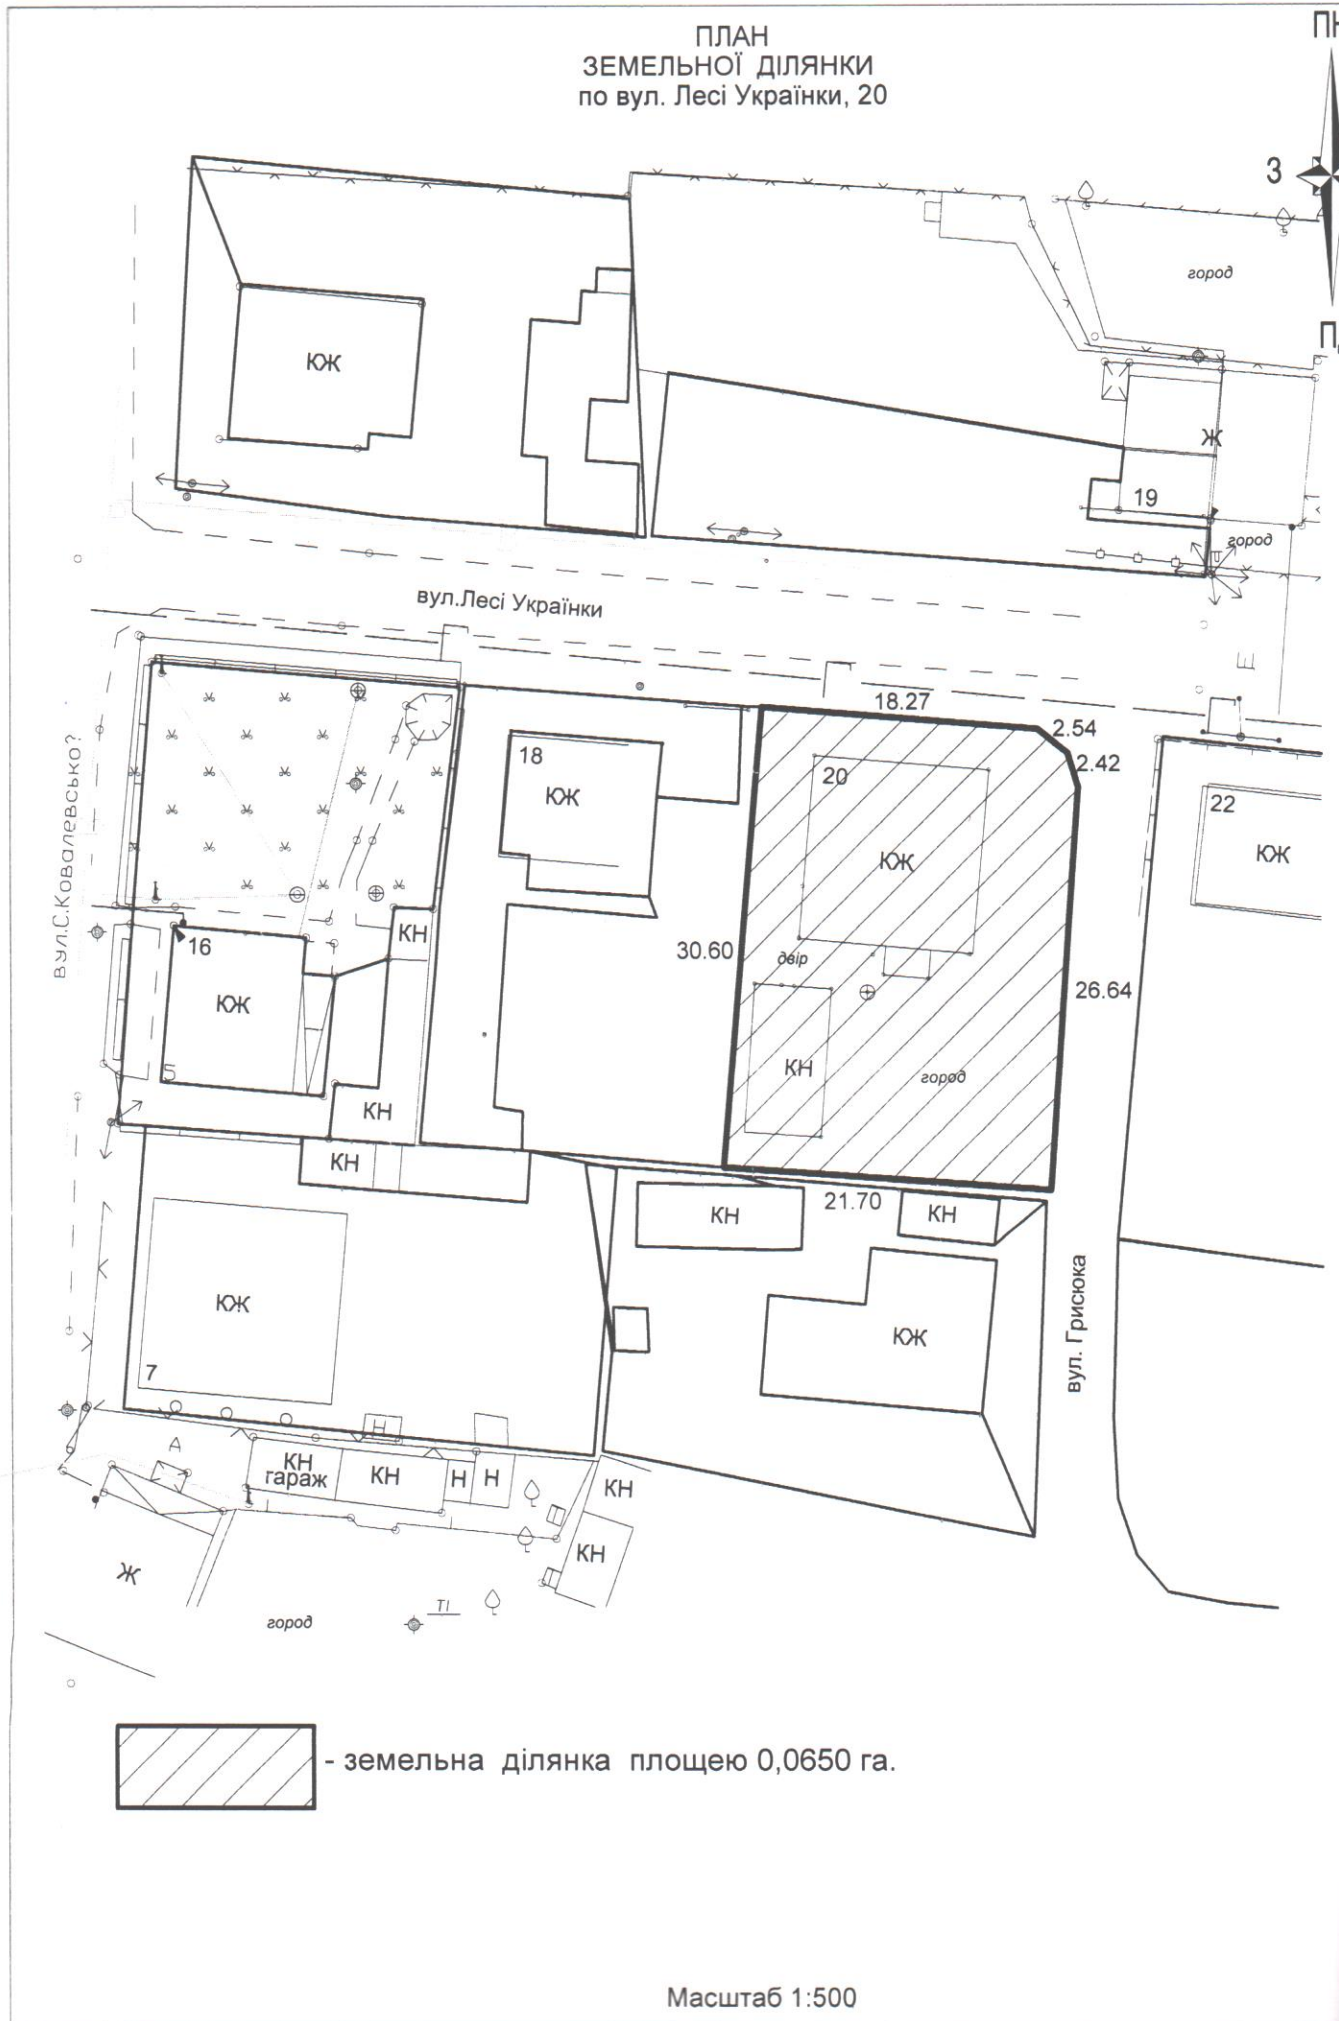

 - земельна ділянка площею 0,0650 га.

Масштаб 1:500