


Викопіювання з картографічних матеріалів
м.Володимир Володимирського району

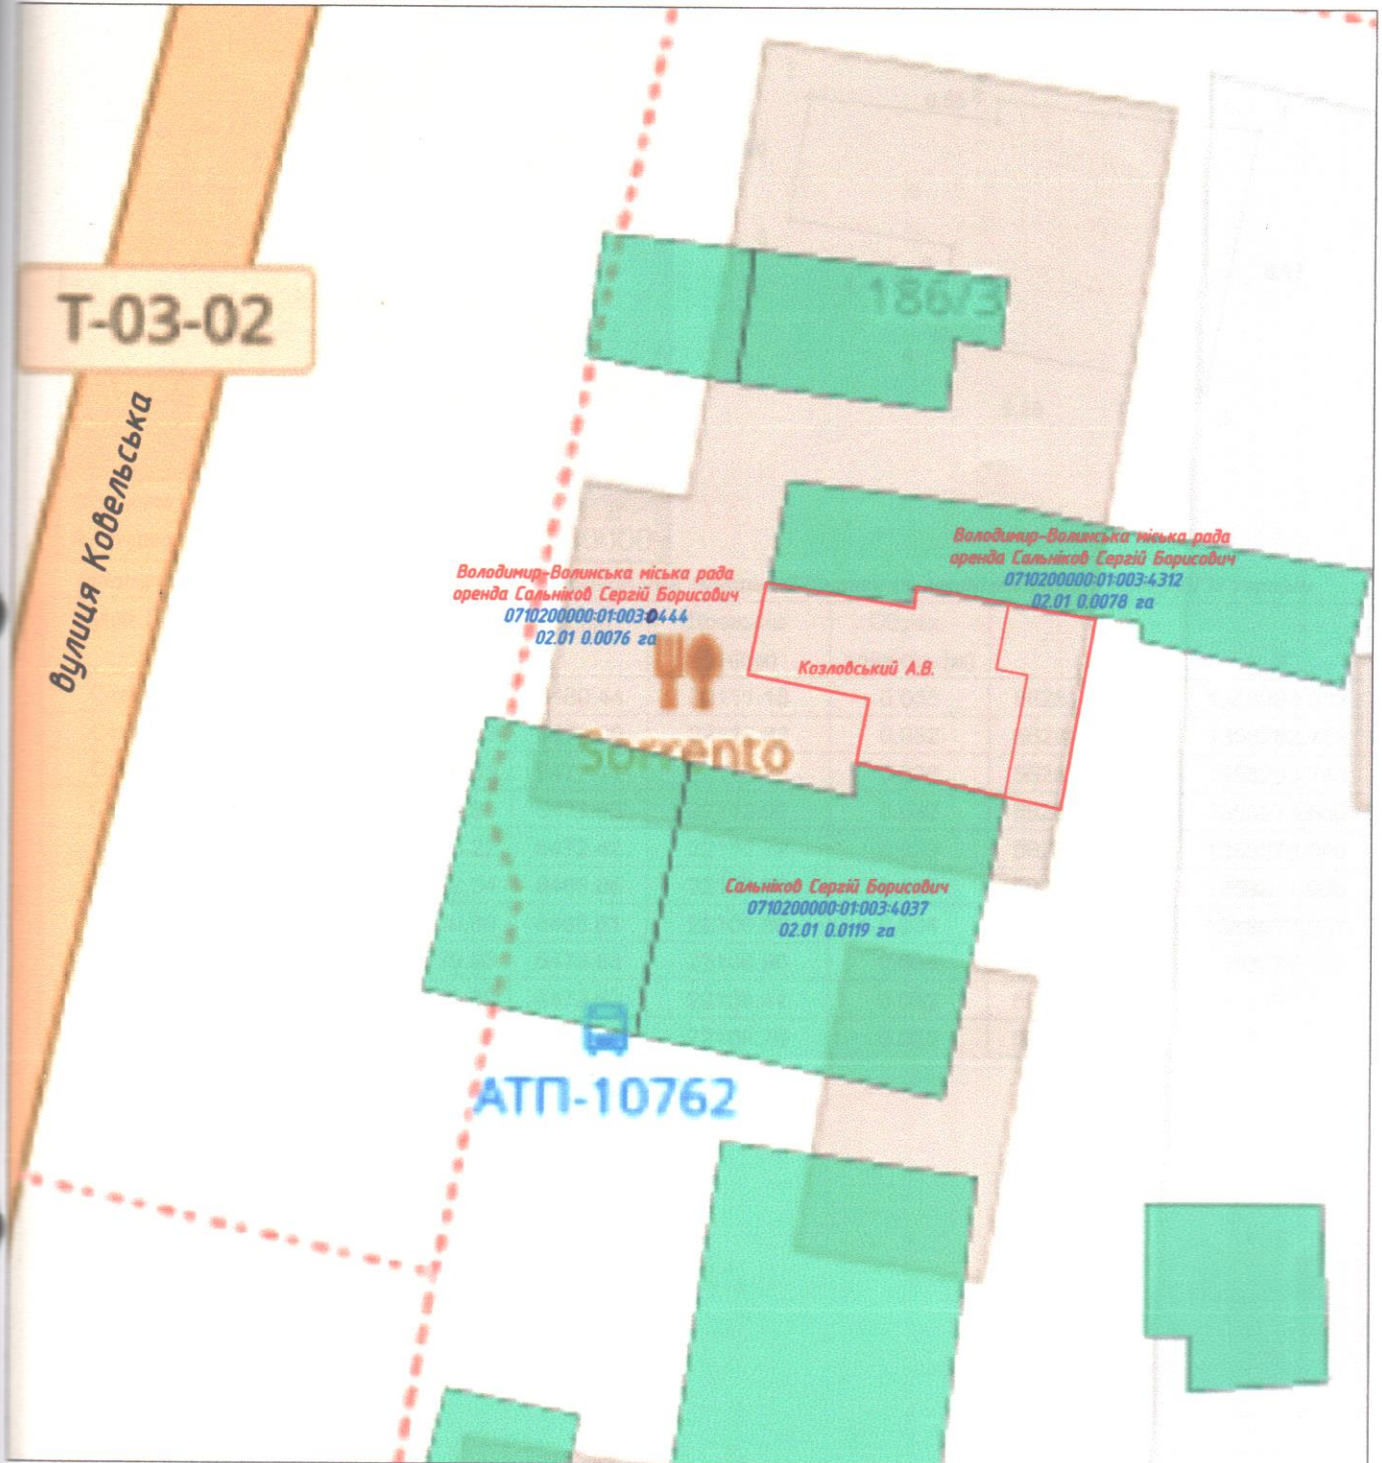

 земельна ділянка площею 0,0063 га, Козловський А.В.

Виконав




Д.О.Данкевич

18

КАДАСТРОВИЙ ПЛАН (з додатками)

кадастровий номер: 0710200000:01:003: _____, площа 0,0063 га.

Відомості про межові знаки та встановлення їх в натуру (на місцевість)
 3.8. Межові знаки не встановлюються, бо межі збігаються з природними та штучними лінійними спорудами і рубежами.

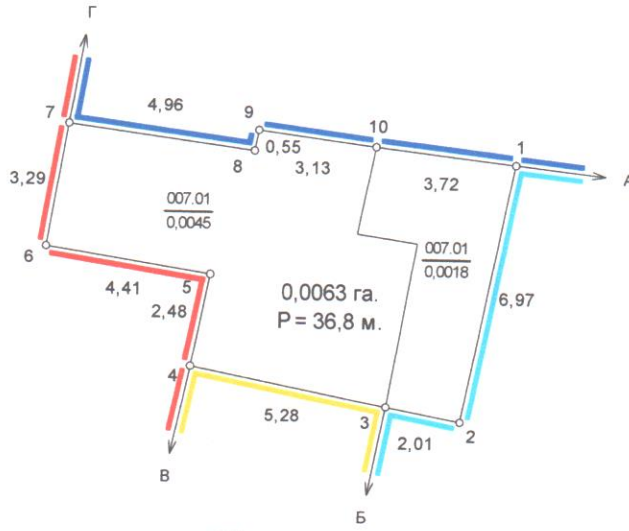

Масштаб: 1 : 200

ЕКСПЛІКАЦІЯ ЗЕМЕЛЬНИХ УГІДЬ

Всього земель, гектарів		У тому числі за земельними угіддями, гектарів
		007.01. Малоповерхова забудова
Площа земельної ділянки	0,0063	0,0063
в тому числі в зоні дії обмежень	-	-

Умовні позначення

- Межі
- Межі контурів угідь
- Малоповерхова забудова
- Малоповерхова забудова

	Відомості про цільове призначення земельної ділянки
Категорія земель	землі житлової та громадської забудови
Цільове призначення	для будівництва і обслуговування житлового будинку, господарських будівель і споруд (присадибна ділянка)
Код цільового призначення	02.01
Площа, гектарів	0,0063

Відповідно до «Порядку ведення Державного земельного кадастру» затвердженого постановою Кабінету Міністрів України № 1051 від 17 жовтня 2012 року, обмеження (обтяження) на використання земельних ділянок - не виявлені.

Посада	Прізвище	Підпис	Дата	гр. Козловський Андрій Володимирович для будівництва і обслуговування житлового будинку, господарських будівель і споруд (присадибна ділянка) Волинська область, м. Володимир, вул. Ковельська, 186/2	Стадія	Аркуш	Аркушів
Розробив			01.08.24		ТД	1	2
Перевірив			01.08.24				
				Технічна документація із землеустрою щодо встановлення(відновлення) меж земельної ділянки в натурі (на місцевості)			
				0710200000:01:003: _____	ТЗОВ "ГЕО-ЛЕНДС"		