





Умовні позначення:

-  межі земельної ділянки
-  зареєстровані земельні ділянки
-  межі адміністративно-територіального поділу


Підприємець	Олещук І.В.	2024

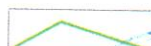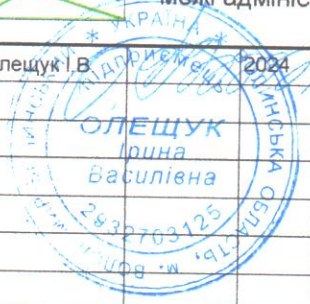



Волинська область, Володимирський район
 м. Володимир, вул. Максима Кривоноса, 2

Викопіювання із планово-картографічних матеріалів з відображеною земельною ділянкою

Стадія	Аркуш	Аркушів
ПР	1	1

 підприємець
 Олещук І.В.

КАДАСТРОВИЙ ПЛАН (з додатками)
 кадастровий номер: 0710200000:01:005: 0306, площа 0,0847 га.

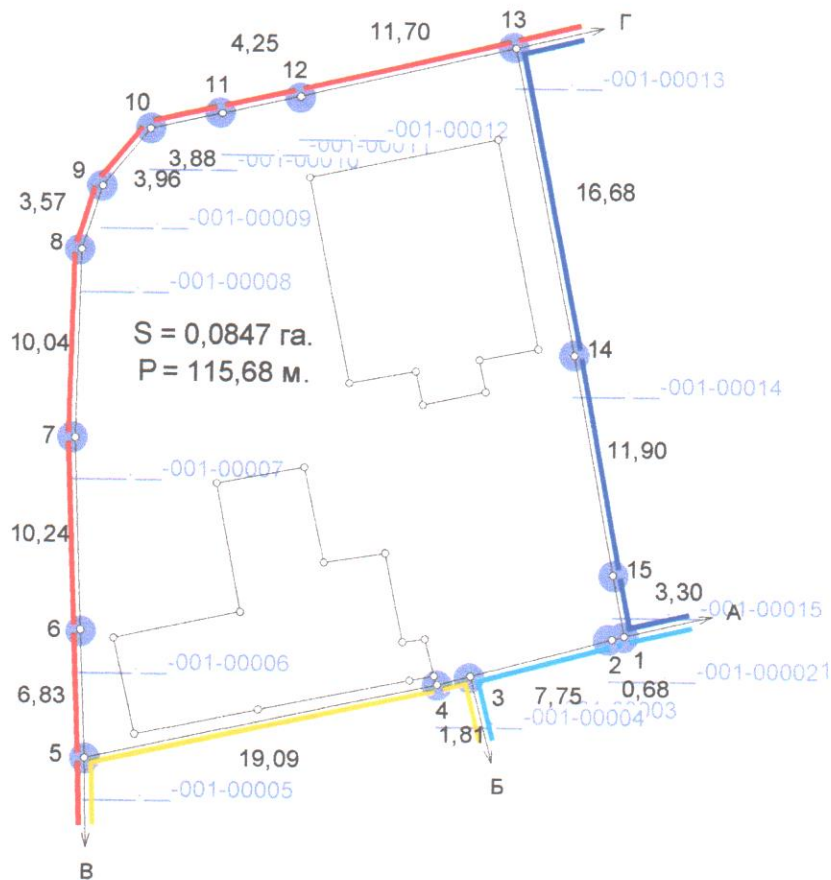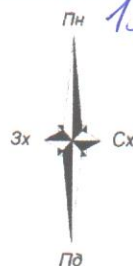

Масштаб: 1 : 400

ЕКСПЛІКАЦІЯ ЗЕМЕЛЬНИХ УГІДЬ

Всього земель, гектарів		У тому числі за земельними угідлями, гектарів
		007.01. Малоповерхова забудова
Площа земельної ділянки	0,0847	0,0847
в тому числі в зоні дії обмежень	-	-

- Умовні позначення**
- Межі
 - Межі контурів угідь
 - КН Малоповерхова забудова
 - КЖ Малоповерхова забудова
 - дами Малоповерхова забудова

	Відомості про цільове призначення земельної ділянки
Категорія земель	землі житлової та громадської забудови
Цільове призначення	для будівництва і обслуговування житлового будинку, господарських будівель і споруд (присадибна ділянка)
Код цільового призначення	В.02.01
Площа, гектарів	0,0847

ОПИС МЕЖ

Від А до Б землі гр. Олійник Я.К. (0710200000:01:005:0253);
Б до В землі гр. Сулік В.М. (0710200000:01:005:0903);
В до Г Землі загального користування (М.Кривоноса);
Г до А землі гр. Кашевська.

Відповідно до «Порядку ведення Державного земельного кадастру» затвердженого постановою Кабінету Міністрів України № 1051 від 17 жовтня 2012 року, обмеження (обтяження) на використання земельних ділянок - не виявлені.

Посада	Прізвище	Підпис	Дата	гр. Лебединець Лариса Василівна для будівництва та обслуговування житлового будинку, господарських будівель та споруд (присадибна ділянка) Волинська область, м. Володимир, вул. Максима Кривоноса, 2	Технічна документація із землеустрою щодо встановлення (відновлення) меж земельної ділянки в натурі (на місцевості)	Стадія	Аркуш	Аркушів
Директор			28.08.24			ТД	1	2
Розробив			28.08.24					
Перевірив			28.08.24					
				0710200000:01:005: <u>0306</u>		Підприємство Олещук І.В.		
						2024 р.		

