


СИТУАЦІЙНА СХЕМА ЗЕМЕЛЬНОЇ ДІЛЯНКИ
М. ВОЛОДИМИР-ВОЛИНСЬКИЙ, ВУЛ. ШЕПТИЦЬКОГО





Умовні позначення

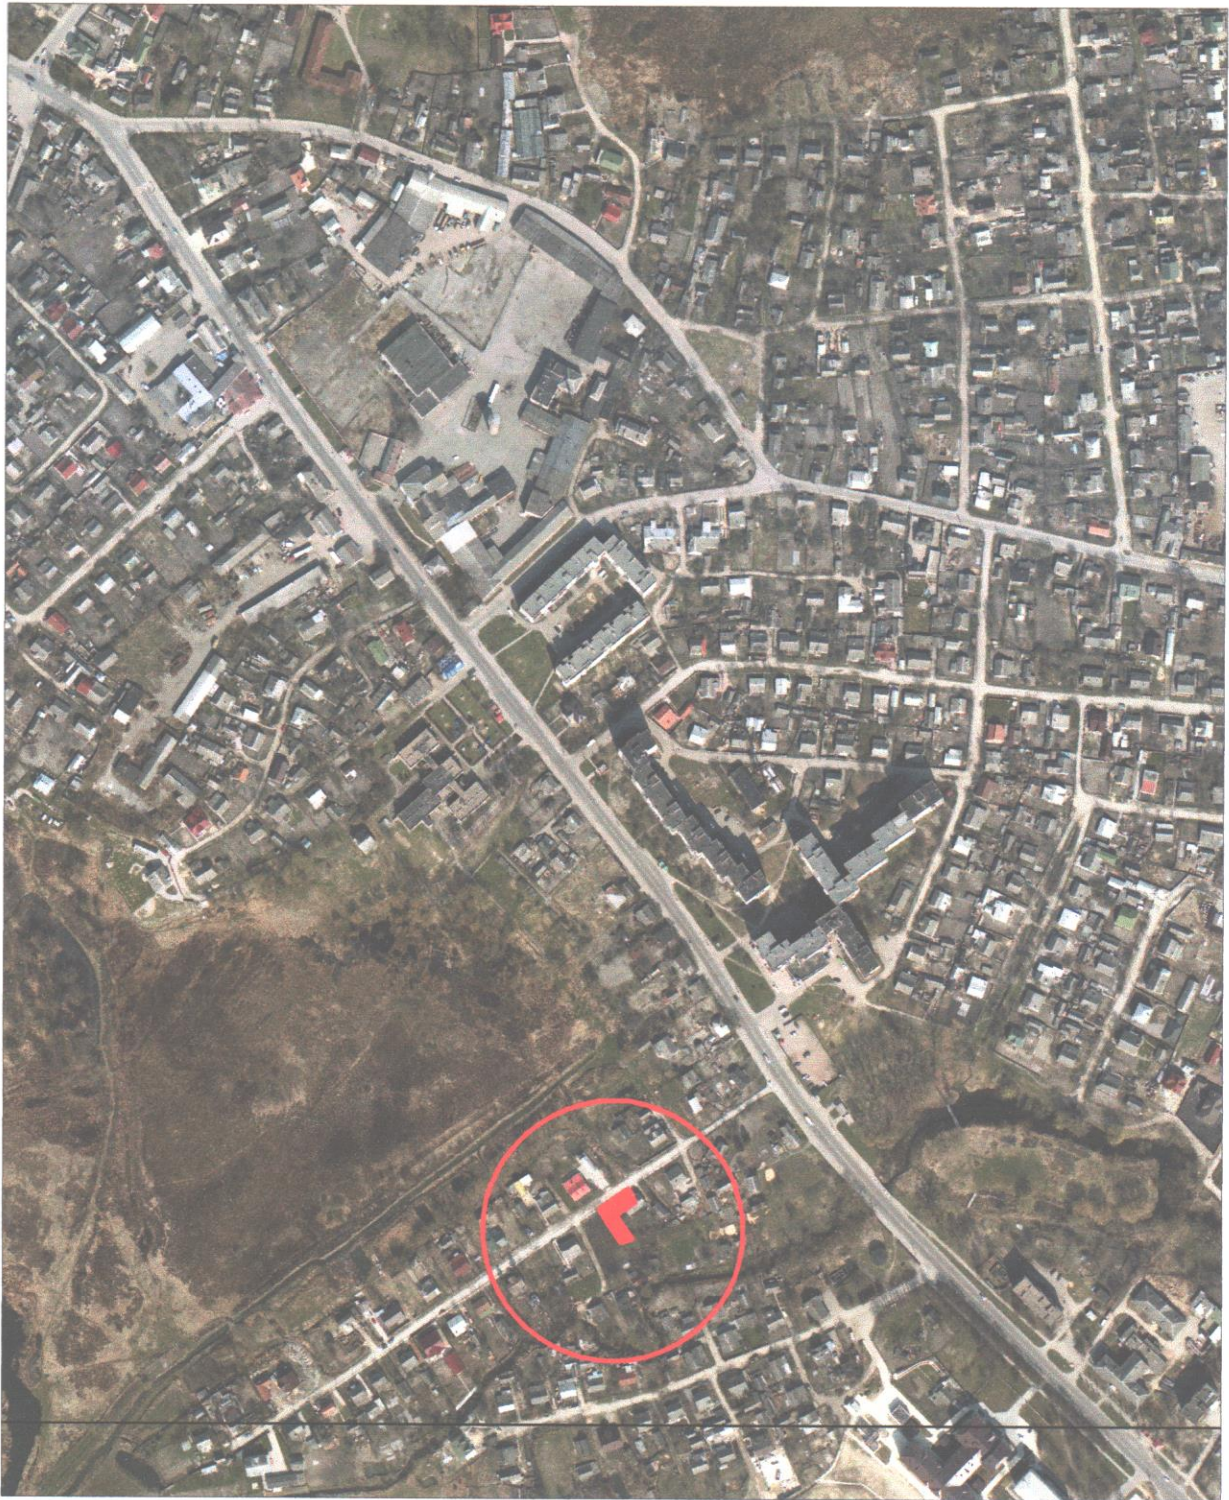

межа земельної ділянки

масштаб 1:5000

КАДАСТРОВИЙ ПЛАН (з додатками)
 кадастровий номер: 0710200000:01:005:9733, площа 0,0501 га.

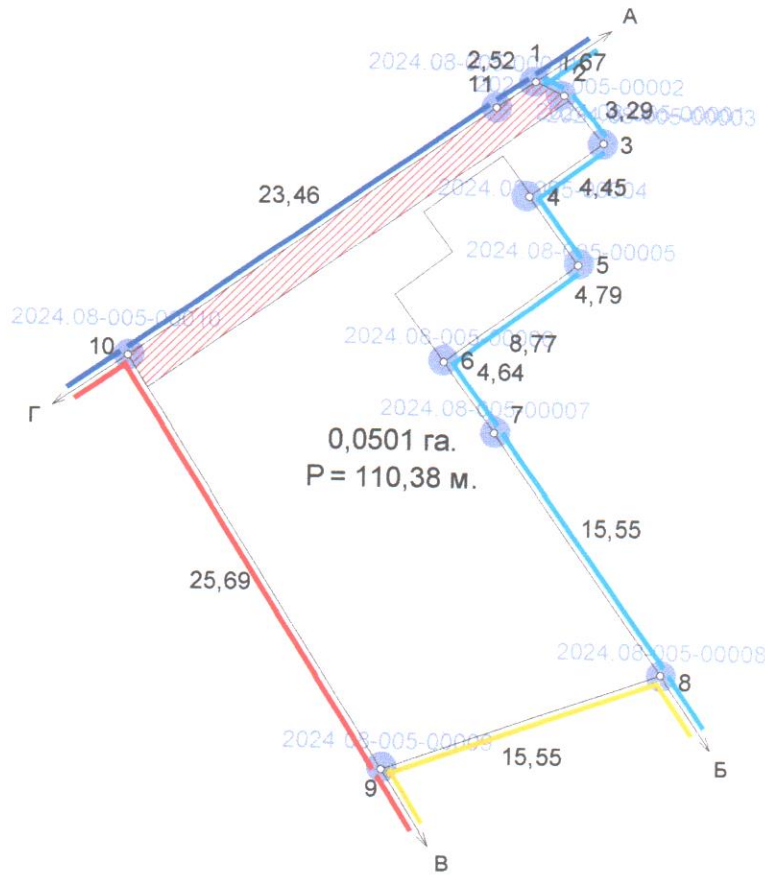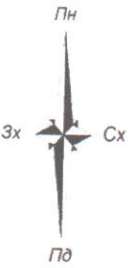

Масштаб: 1 : 400

ЕКСПЛІКАЦІЯ ЗЕМЕЛЬНИХ УГІДЬ

Всього земель, гектарів		У тому числі за земельними угіддями, гектарів
		007.01. Малоповерхова забудова
Площа земельної ділянки	0,0501	0,0501
в тому числі в зоні дії обмежень	0,0050	0,0050

Умовні позначення

	Межі
	Межі контурів угідь
	Малоповерхова забудова
	Малоповерхова забудова
	01.05.1 Санітарно-захисна зона навколо (уздовж) об'єкта енергетичної системи

Відомості про цільове призначення земельної ділянки	
Категорія земель	землі житлової та громадської забудови
Цільове призначення	для будівництва і обслуговування житлового будинку, господарських будівель і споруд (присадибна ділянка)
Код цільового призначення	В.02.01
Площа, гектарів	0,0501

Відомості про обмеження у використанні

№ контуру на плані	Назва	код	площа
	Санітарно-захисна зона навколо (уздовж) об'єкта енергетичної системи	01.05.1	0,0050

Посада	Прізвище	Підпис	Дата	гр. Макара Ірина Анатоліївна для будівництва і обслуговування житлового будинку, господарських будівель і споруд (присадибна ділянка) Волинська область, м. Володимир, вул. Шептицького, 11 кв. 1						
Директор	Олещук І. В.		02.09.24							
Розробив	Олещук І. Ф.		02.09.24							
Перевірив	Олещук І. В.		02.09.24							
	Ірина Анатоліївна									
Технічна документація із землеустрою щодо встановлення (відновлення) меж земельної ділянки в натурі (на місцевості)				<table border="1"> <tr> <td>Стадія</td> <td>Аркуш</td> <td>Аркушів</td> </tr> <tr> <td>ТД</td> <td>1</td> <td>2</td> </tr> </table>	Стадія	Аркуш	Аркушів	ТД	1	2
Стадія	Аркуш	Аркушів								
ТД	1	2								
0710200000:01:005:9733				Підприємець Олещук І. В. 2024 р.						