






Умовні позначення:

-  межі земельної ділянки
-  зареєстровані земельні ділянки
-  межі адміністративно-територіального поділу

Підприємець

Олещук І.В.



Волинська область, м. Володимир-Волинський
вул. Сагайдачного, 42/2


Викопіювання із планово-картографічних матеріалів
з відображеною земельною ділянкою

Стадія	Аркуш	Аркушів
ПР	1	1



підприємець
Олещук І.В.

КАДАСТРОВИЙ ПЛАН (з додатками)
кадастровий номер: 0710200000:01:003: 0394, площа 0,0327 га.

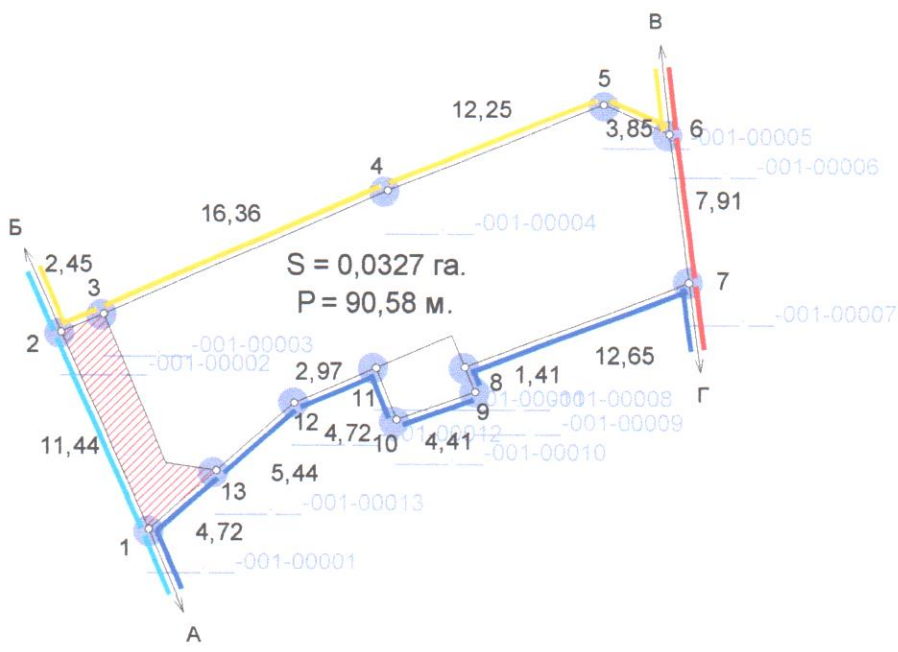

ЕКСПЛІКАЦІЯ ЗЕМЕЛЬНИХ УГІДЬ

Масштаб: 1 : 400

Всього земель, гектарів		У тому числі за земельними угіддями, гектарів	
		007.01. Малоповерхова забудова	
Площа земельної ділянки	0,0327	0,0327	
в тому числі в зоні дії обмежень	0,0028	0,0028	

Відомості про цільове призначення земельної ділянки	
Категорія земель	землі житлової та громадської забудови
Цільове призначення	для будівництва і обслуговування житлового будинку, господарських будівель і споруд (присадибна ділянка)
Код цільового призначення	В.02.01
Площа, гектарів	0,0327

Умовні позначення

- Межі
- Межі контурів угідь
- 01.05 Охоронна зона навколо (уздовж) об'єкта енергетичної системи

ОПИС МЕЖ

Від А до Б землі загального користування (вул. Сагайдачного);
Б до В землі гр. Богданова Л. О. (0710200000:01:003:0377);
В до Г земельна ділянка комунальної власності (0710200000:01:003:0204);
Г до А землекористування гр. Семенюк Г. В..

Відомості про обмеження у використанні

Назва	код	площа
Охоронна зона навколо (уздовж) об'єкта енергетичної системи	01.05	0,0028

Посада	Прізвище	Дізнав	Дата
Директор	ОЛЕЩУК Ірина Василівна	25.01.22	
Розробив	ОЛЕЩУК Ірина Василівна	25.01.22	
Перевірив	ОЛЕЩУК Ірина Василівна	25.01.22	

ОЛЕЩУК Ірина Василівна
Підприємство "ОЛЕЩУК ІРИНА ВАСИЛІВНА"

гр. Семенюк Ганна Василівна
для будівництва та обслуговування житлового будинку і господарських будівель (присадибна ділянка)
Волинська область, м. Володимир-Волинський, вул. Сагайдачного, 42/2

Технічна документація із землеустрою щодо встановлення (відновлення) меж земельної ділянки в натурі (на місцевості)	Стадія	Аркуш	Аркушів
	ТД	1	2

0710200000:01:003: 0394

Підприємство Олещук І. В.
2022 р.