


Володимир-
ність цієї
их слів,


94



Умовні позначення:

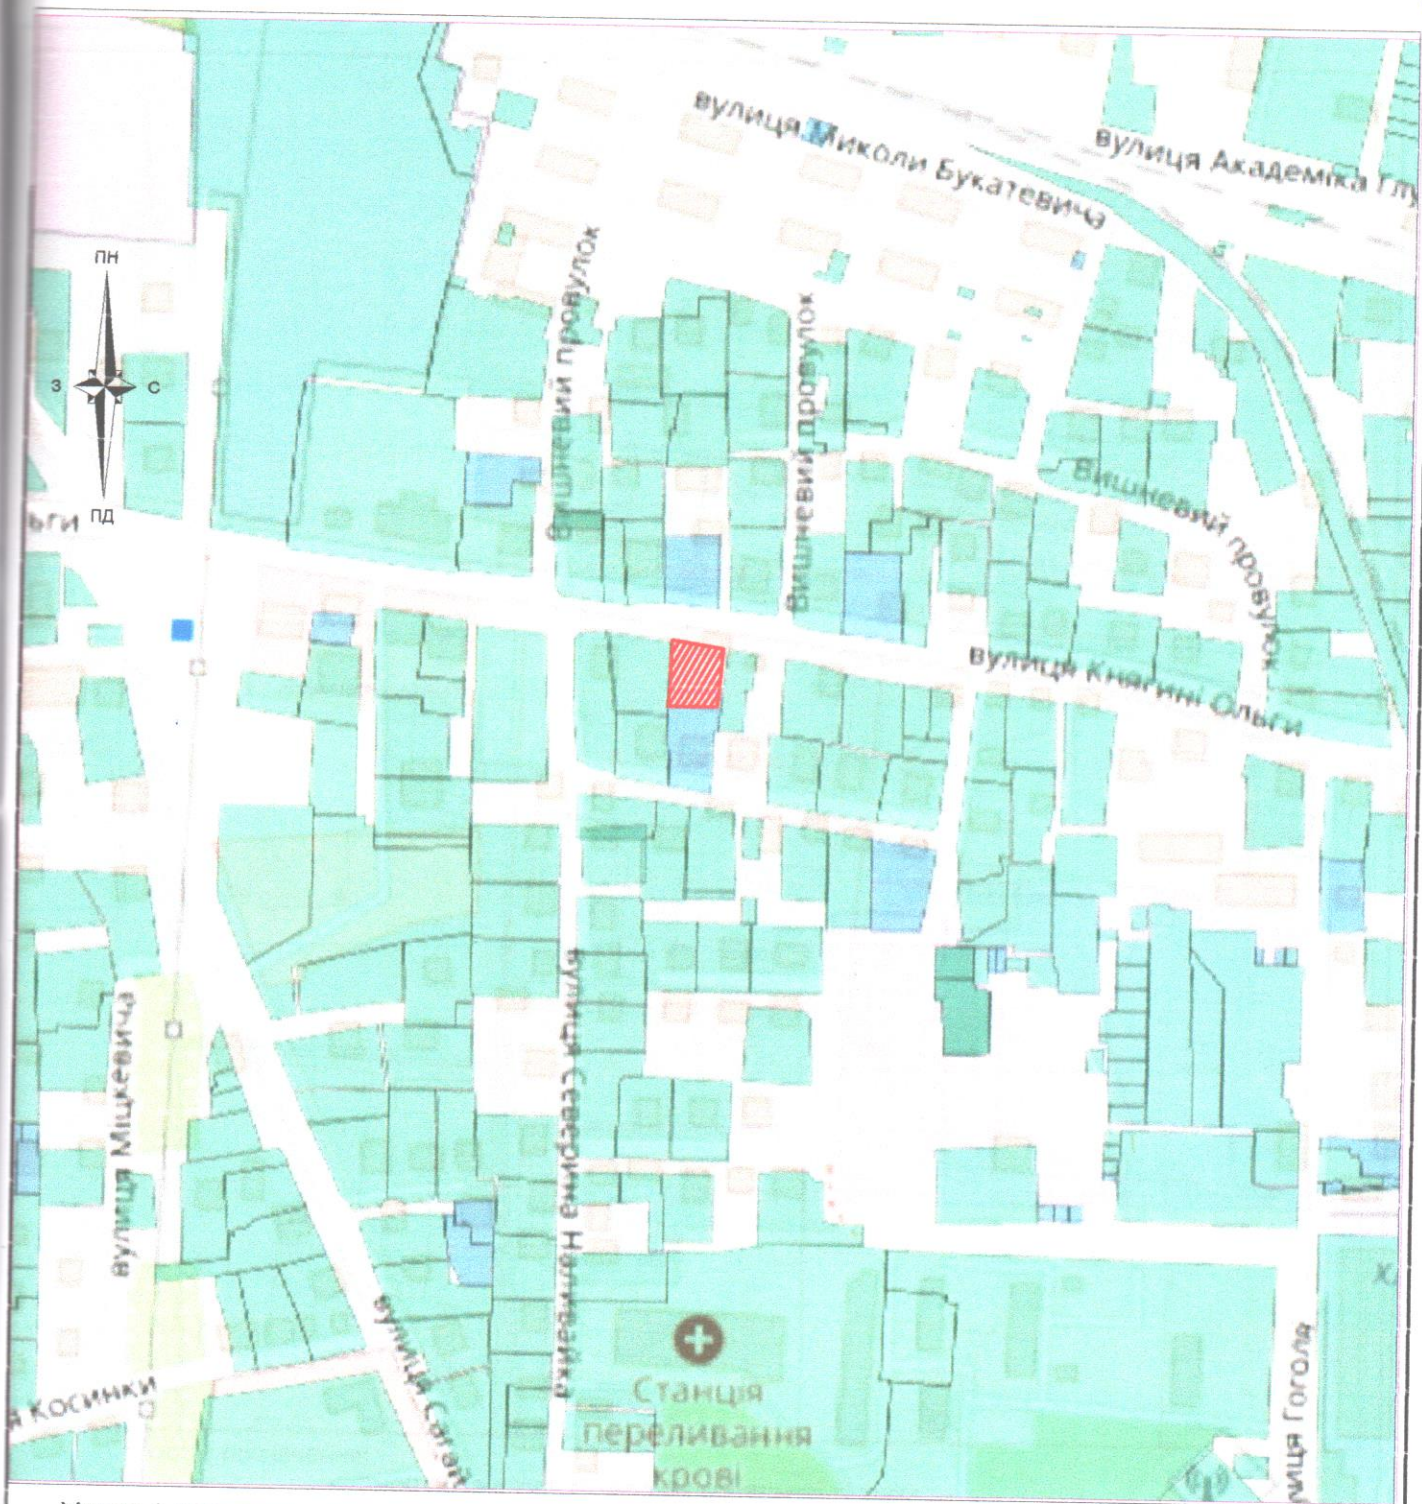

межі земельної ділянки

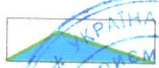

межі зареєстрованих ділянок в ДЗК



Підприємець Олещук І.В. 2024

Виконавець Семенов Д.М. 2024

гр.Піско Олена Йосипівна
Волинська область, м.Володимир,
вул.Княгині Ольги,49

Викопіювання із планово-картографічних матеріалів
з відображеною земельною ділянкою

Стадія	Аркуш	Аркушів
ПР	1	1



підприємець
Олещук І.В.



Умовні позначення:

- 1 - номер поворотної точки меж земельної ділянки
- 106.05 - лінійні проміри між поворотними точками меж земельної ділянки (м)
- 27.42 - пункти геодезичних мереж згущення
- межа запроєктованої земельної ділянки
- межі зареєстрованих ділянок в ДЗК

1:1000

підприємець Олещук Т.В. 2024

ОЛЕЩУК Ірина 2024

підприємець Семенюк Л. 2024

293270312

гр.Піско Олена Йосипівна
 Волинська область, м.Володимир,
 вул.Княгині Ольги,49

Матеріали польових
 топографо-геодезичних робіт

Стадія	Аркуш	Аркушів
п	1	1

підприємець Олещук І.В.