


Схема меж опрацювання детального плану території, обмеженої вулицею Наталії Ужвій, залізничною колією та межею міста, у місті
Володимирі Володимирського району Волинської області.

Додаток 3
До рішення міської ради

№ _____

УМОВНІ ПОЗНАЧЕННЯ:

— - межа опрацювання

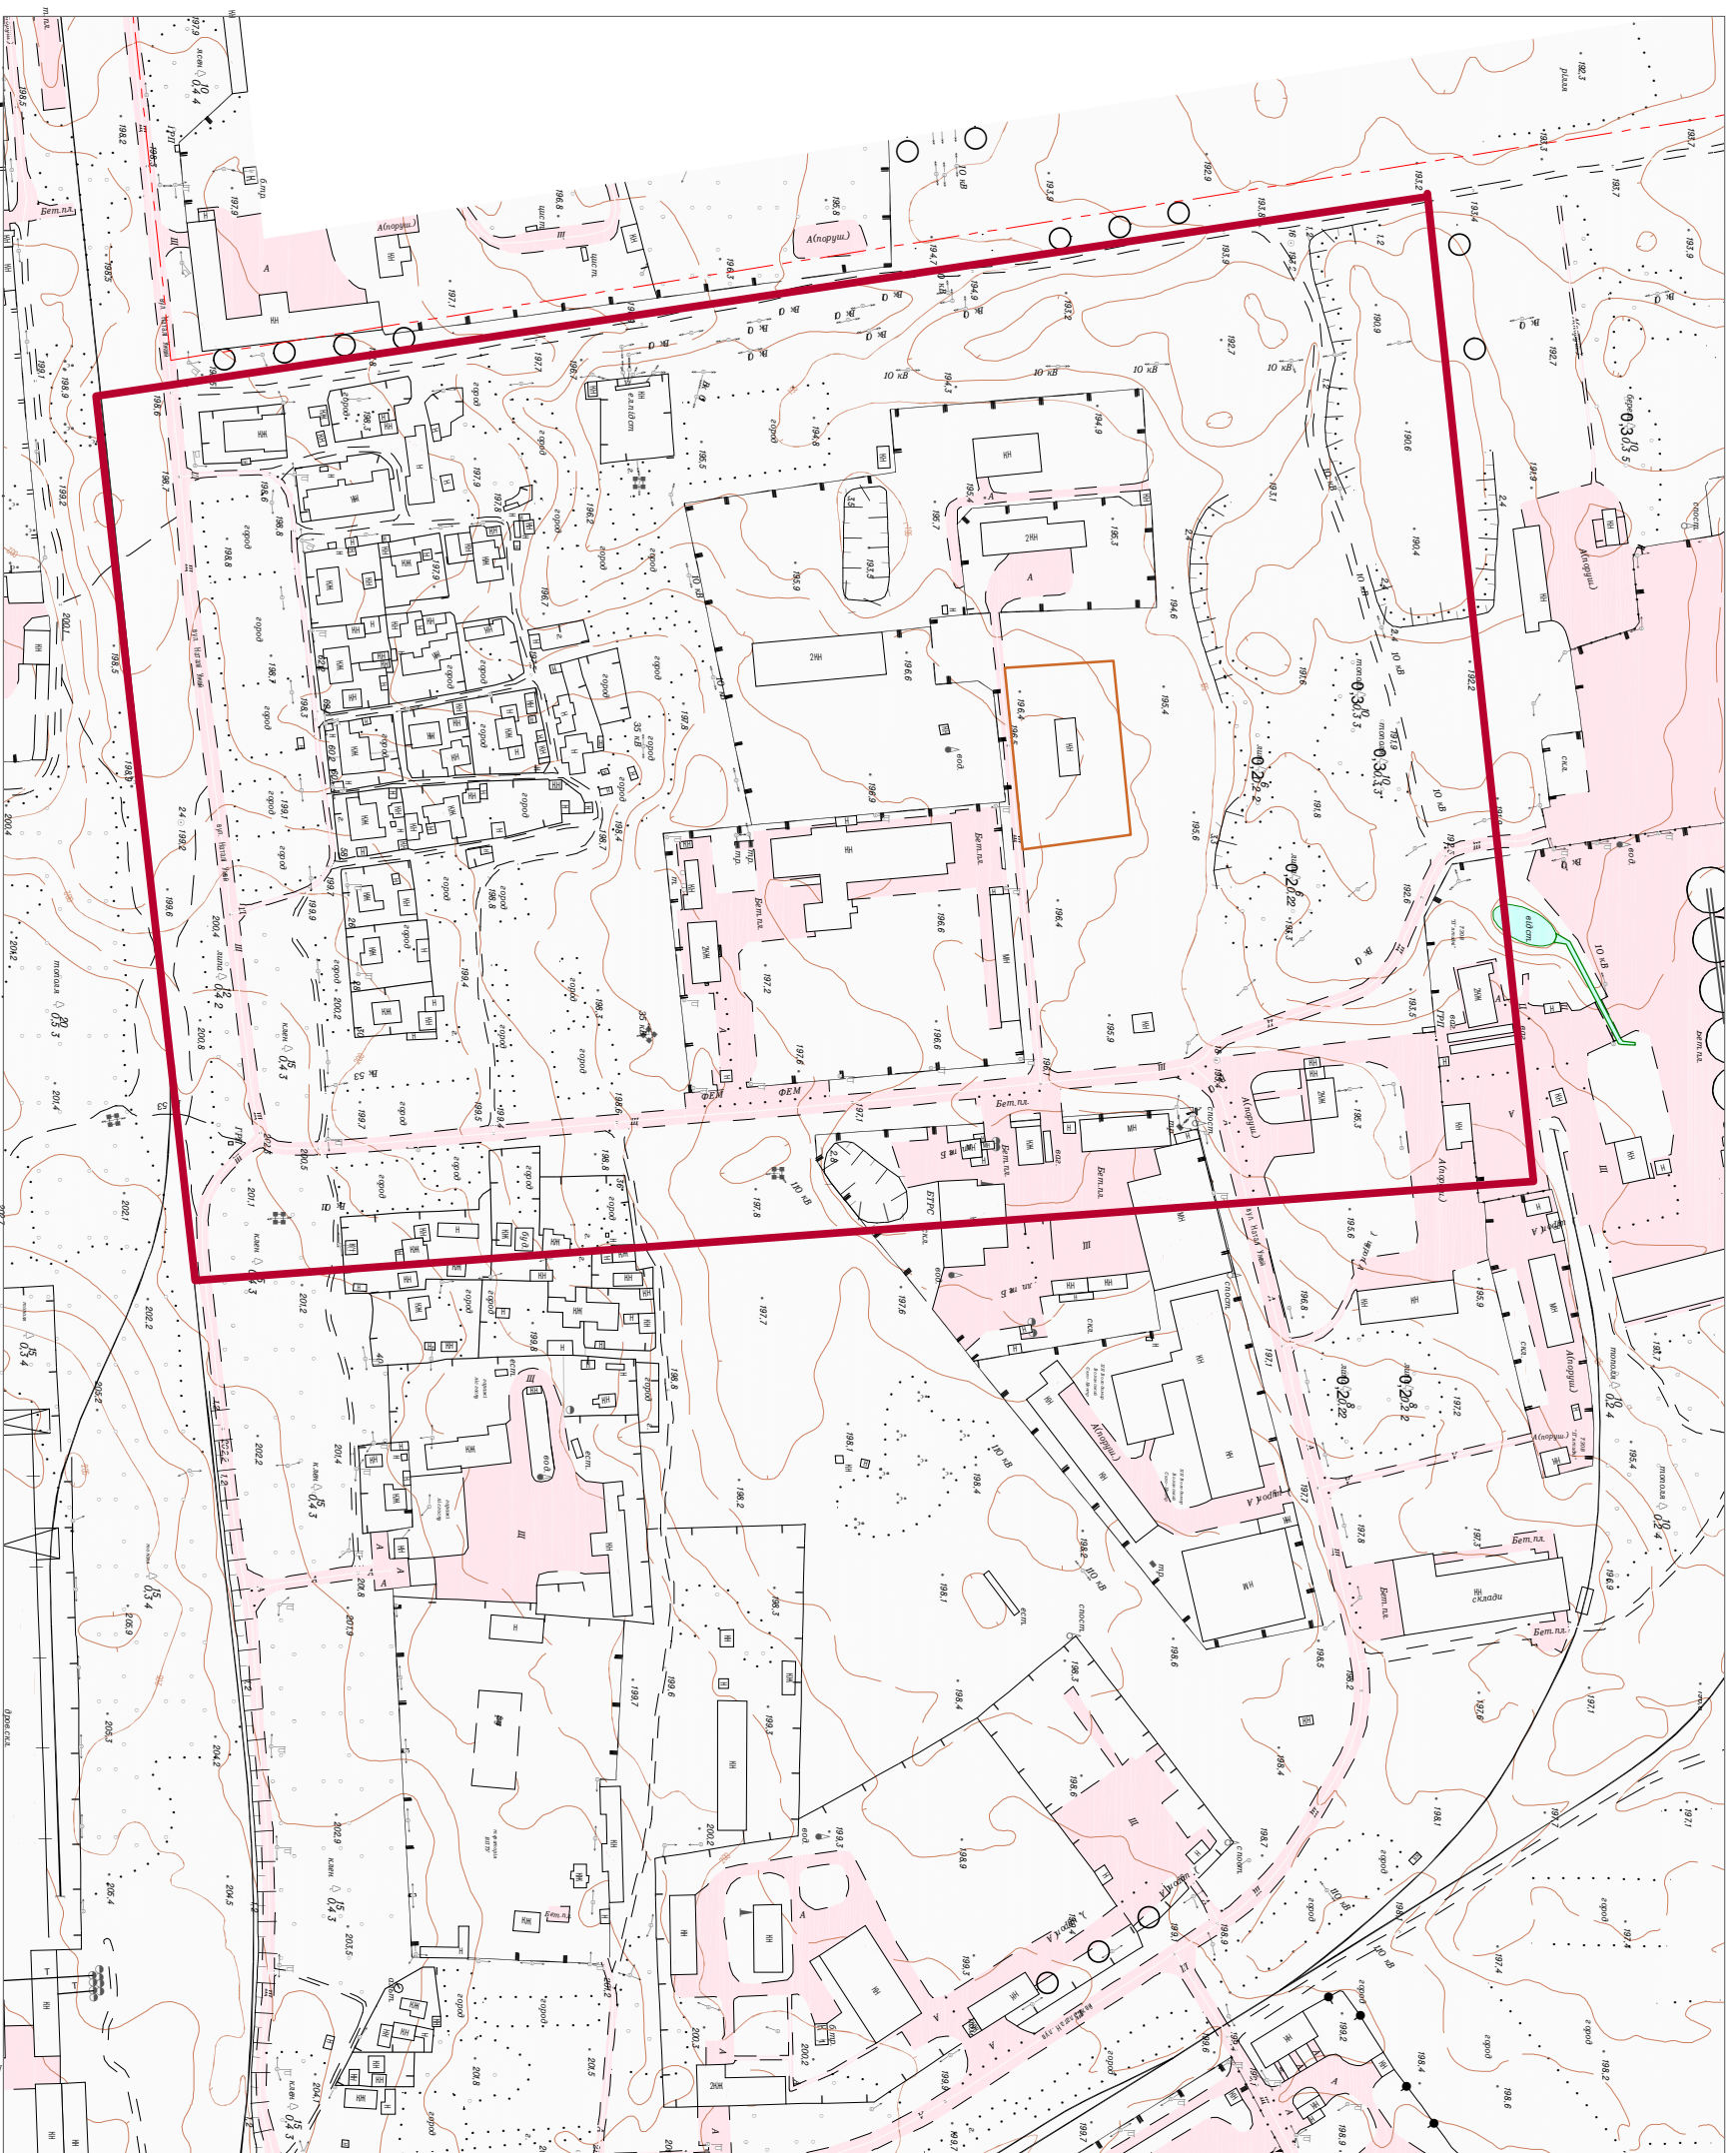

Начальник відділу містобудування та архітектури управління містобудування,
архітектури та комунальних ресурсів виконавчого комітету міської ради

Тарас КИВА