



уються дару
о укладення
м Договором
ового буди
инку з надві
тлового буди
у відповідно
ного посвід
належним
и будівлями
і властивості
шій стороні у
документи, я
очі.
ється сторо
згодою стор
м.Таке ж прав
у України, с
нам,сторона
фізичних ос
авах Володи



Умовні позначення:

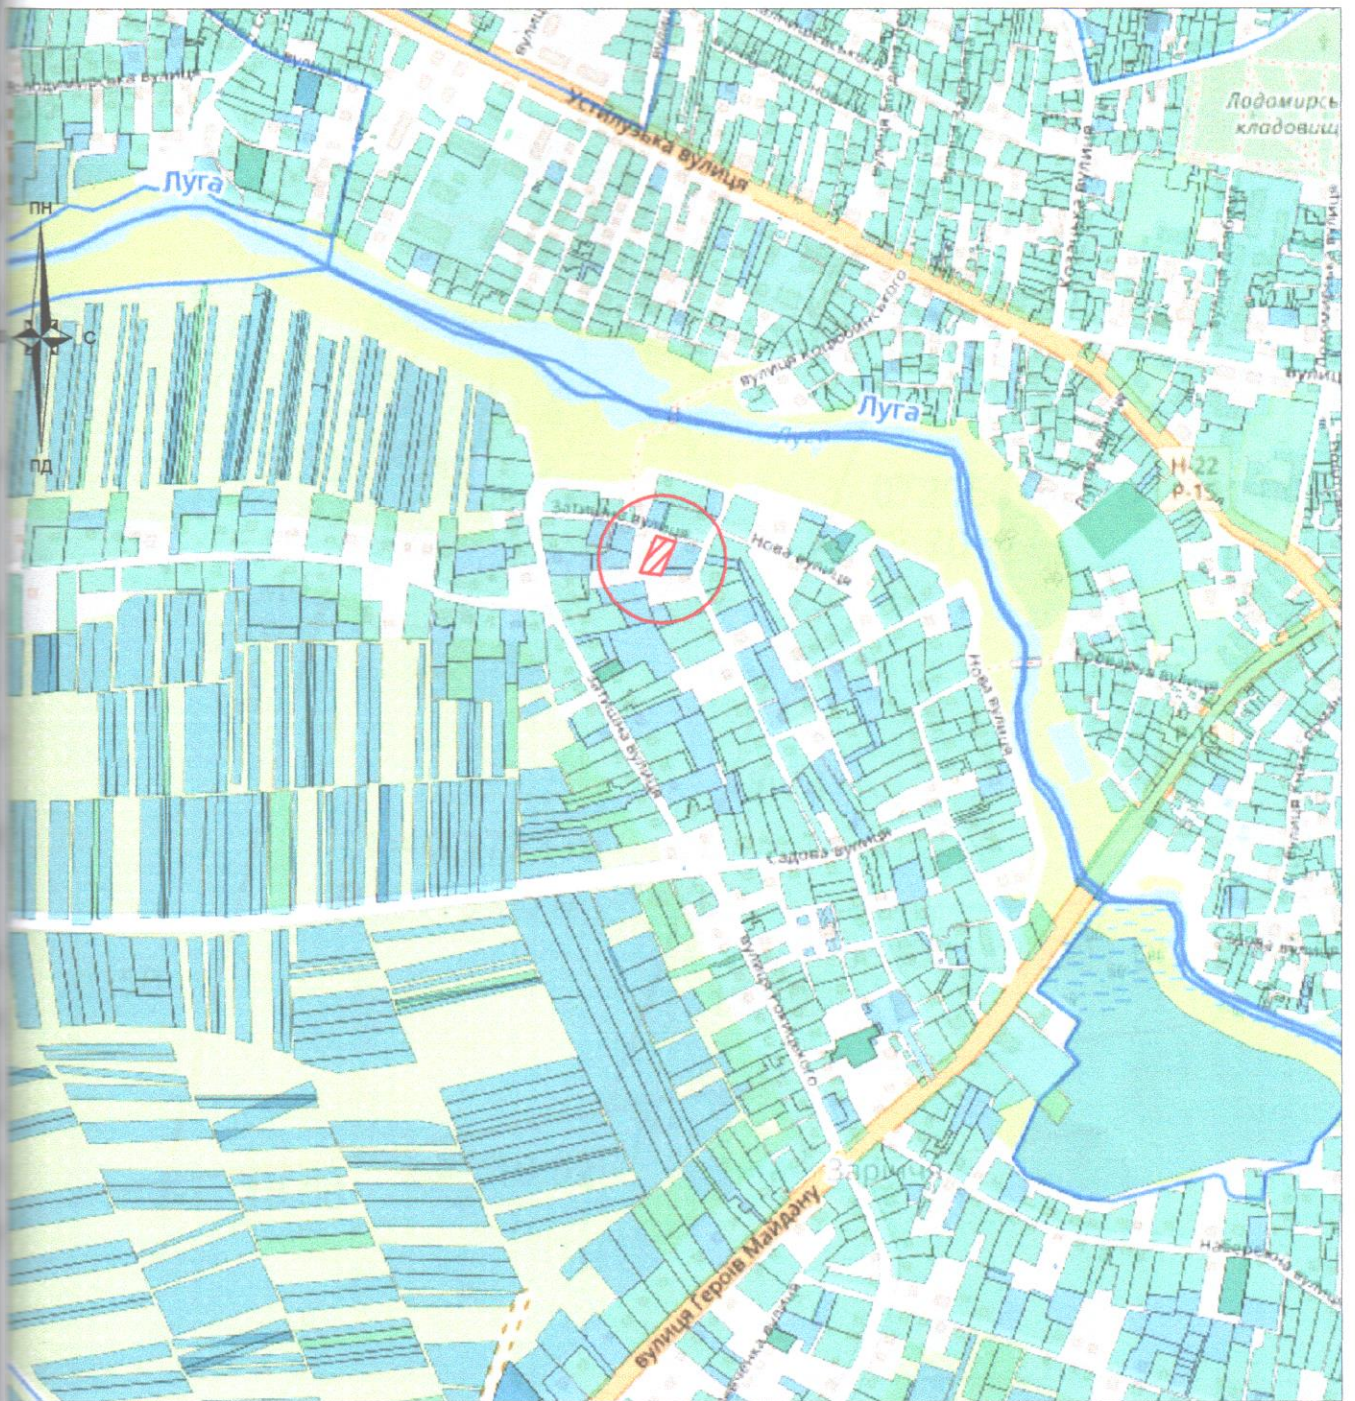

межі земельної ділянки

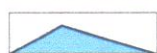

зареєстровані земельні ділянки



межі адміністративно-територіального поділу

підприємець	Олещук І.В. * Україна * 2024
	Олещук Ірина Василівна 2024
	232703125

Волинська область, Володимирський район,
с. Новосілки, вул. Червонобережна, 40
гр. Кондисюк Світлана Леонтівна

Ситуаційна схема розміщення земельної ділянки

Стадія	Аркуш	Аркушів
ПР	1	1



підприємець
Олещук І.В.