



- межі земельної ділянки площею 0,2500 га, Баглай Н.В.
- зареєстровані земельні ділянки
- межі адміністративно-територіального поділу



Данкевич Д.О. 2024

Волинська область Володимирський район  
с.Ласків


Викопіювання  
з планово-картографічних матеріалів

Стадія	Аркуш	Аркушів
ТД	1	1

ТЗОВ "ГЕО-ЛЕНДС"

16  
**КАДАСТРОВИЙ ПЛАН (з додатками)**  
кадастровий номер: 0720582801:01:001:\_\_\_\_\_, площа 0,2500 га.

**Відомості про межові знаки та встановлення їх в натуру (на місцевість)**  
3.8. Межові знаки не встановлюються, бо межі збігаються з природними та штучними лінійними спорудами і рубежами.

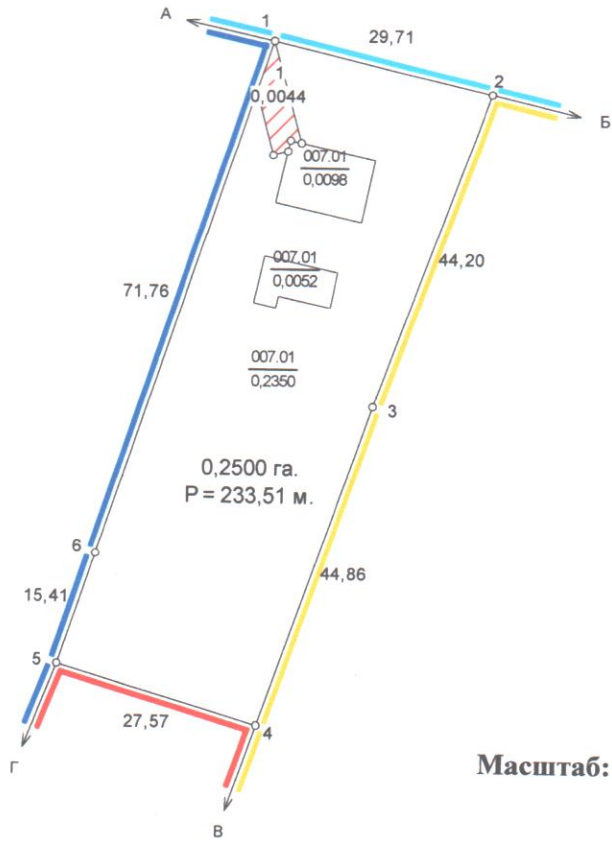

**Масштаб: 1 : 1000**

**ЕКСПЛІКАЦІЯ ЗЕМЕЛЬНИХ УГІДЬ**

Всього земель, гектарів		У тому числі за земельними угіддями, гектарів	
		007.01. Малоповерхова забудова	
Площа земельної ділянки	0,2500	0,2500	
в тому числі в зоні дії обмежень	0,0044	0,0044	

- Умовні позначення**
- Межі
  - Межі контурів угідь
  - 01.05 Охоронна зона навколо (уздовж) об'єкта енергетичної системи

Відомості про цільове призначення земельної ділянки	
Категорія земель	землі житлової та громадської забудови
Цільове призначення	для будівництва і обслуговування житлового будинку, господарських будівель і споруд (присадибна ділянка)
Код цільового призначення	02.01
Площа, гектарів	0,2500

**Відомості про обмеження у використанні**

№ контуру на плані	Назва	код	площа
1	Охоронна зона навколо (уздовж) об'єкта енергетичної системи	01.05	0,0044

**ТЕО-ЛЕНДС**  
Волинська область, Володимирський район, с. Ласків, вул. Шкільна, 11

Посада	Прізвище	Підпис	Дата
Розробив			11.11.24
Перевірив			11.11.24

гр. Баглай Надія Владиславівна  
для будівництва і обслуговування житлового будинку, господарських будівель і споруд (присадибна ділянка)  
Волинська область, Володимирський район, с. Ласків, вул. Шкільна, 11

Технічна документація із землеустрою щодо встановлення (відновлення) меж земельної ділянки в натури (на місцевості)	Стадія	Аркуш	Арк.
	ТД	1	2