Проектний план М 1:500

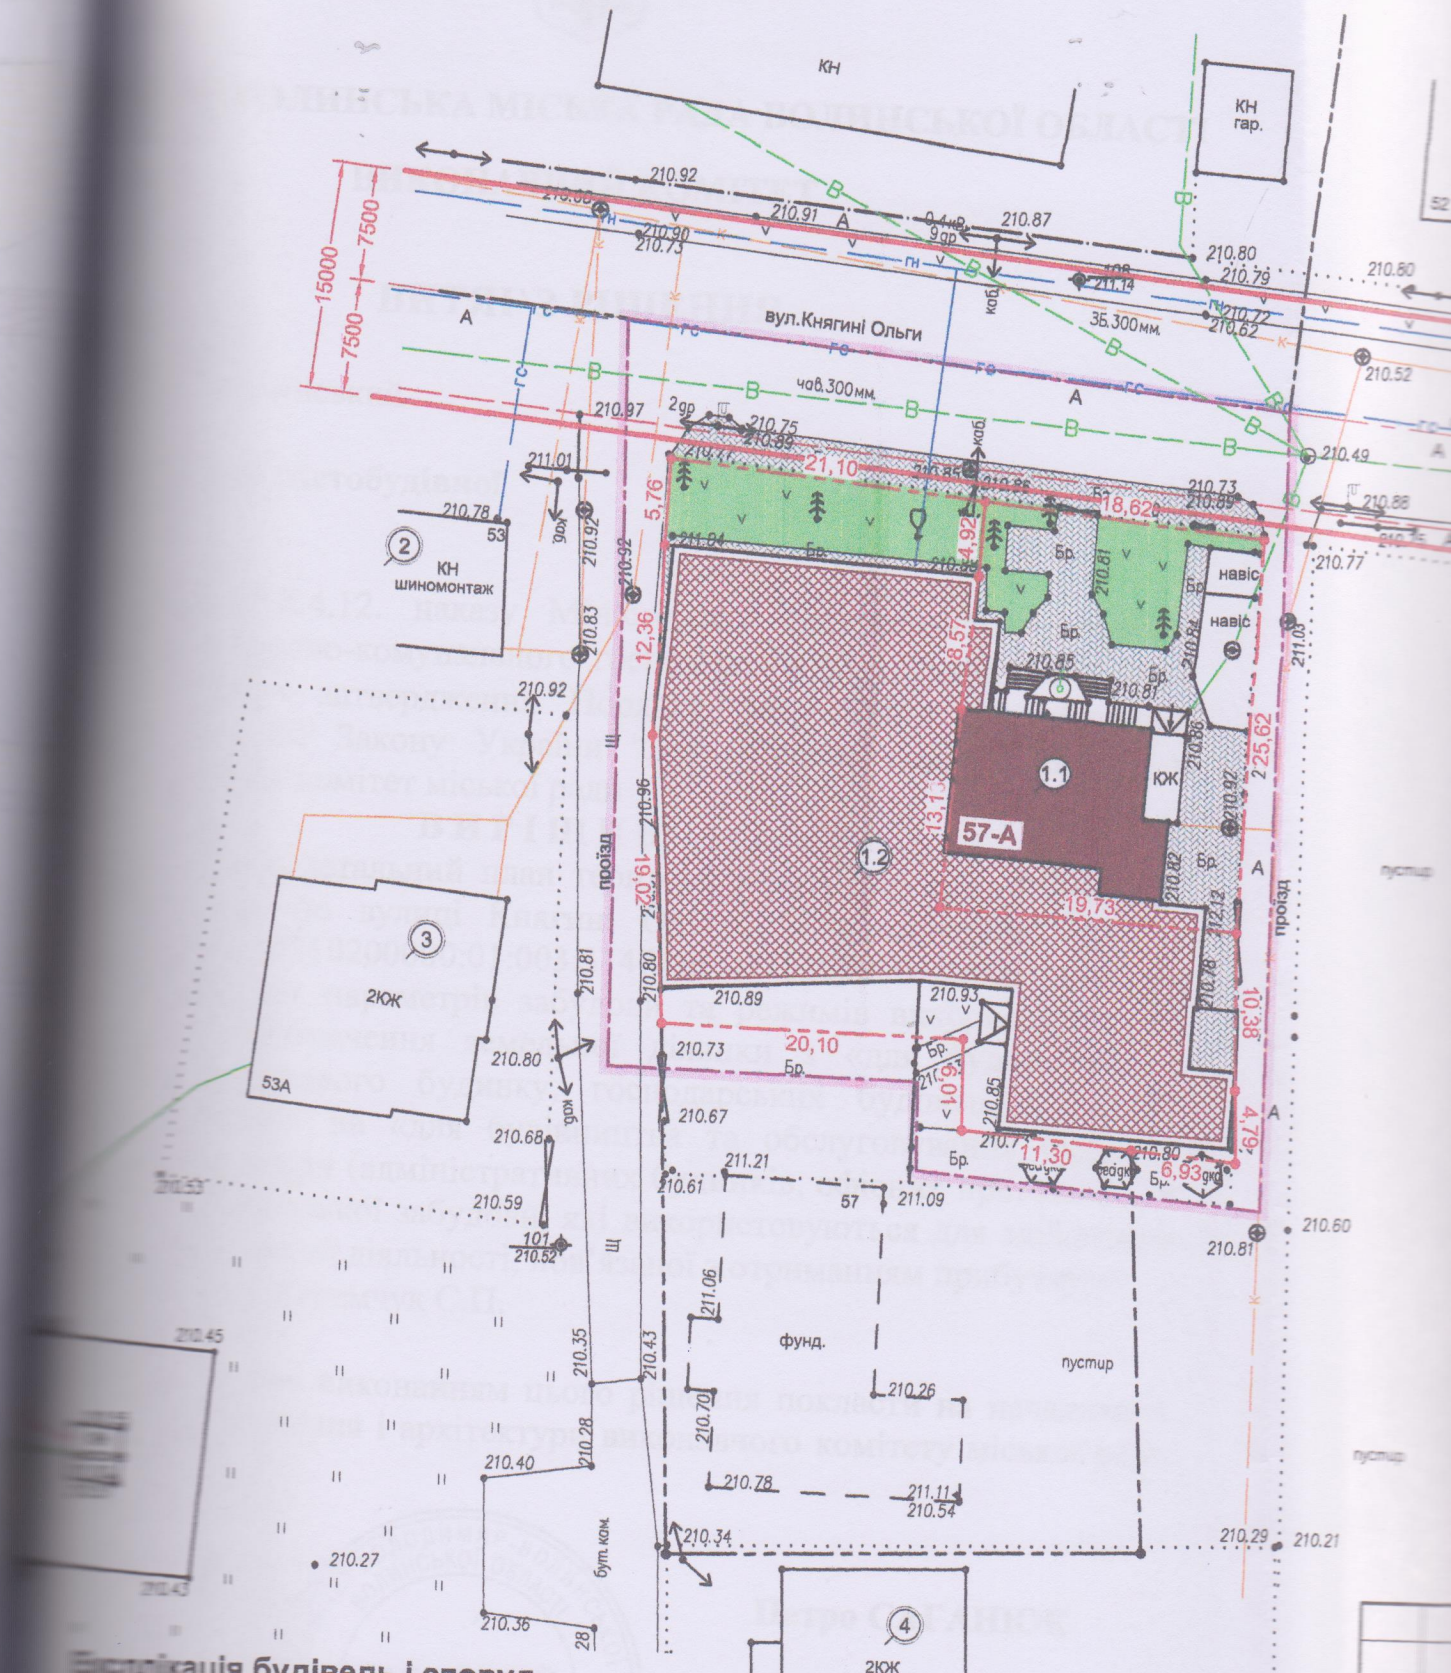

Експлікація будівель і споруд

Найменування об'єкта	Прим.	Поверховість
...культурний центр	реконс.	2
...плекс-культурного центру	проект.	2
	існ.	1
	існ.	2
	існ.	2