


План зовнішніх меж земельної ділянки

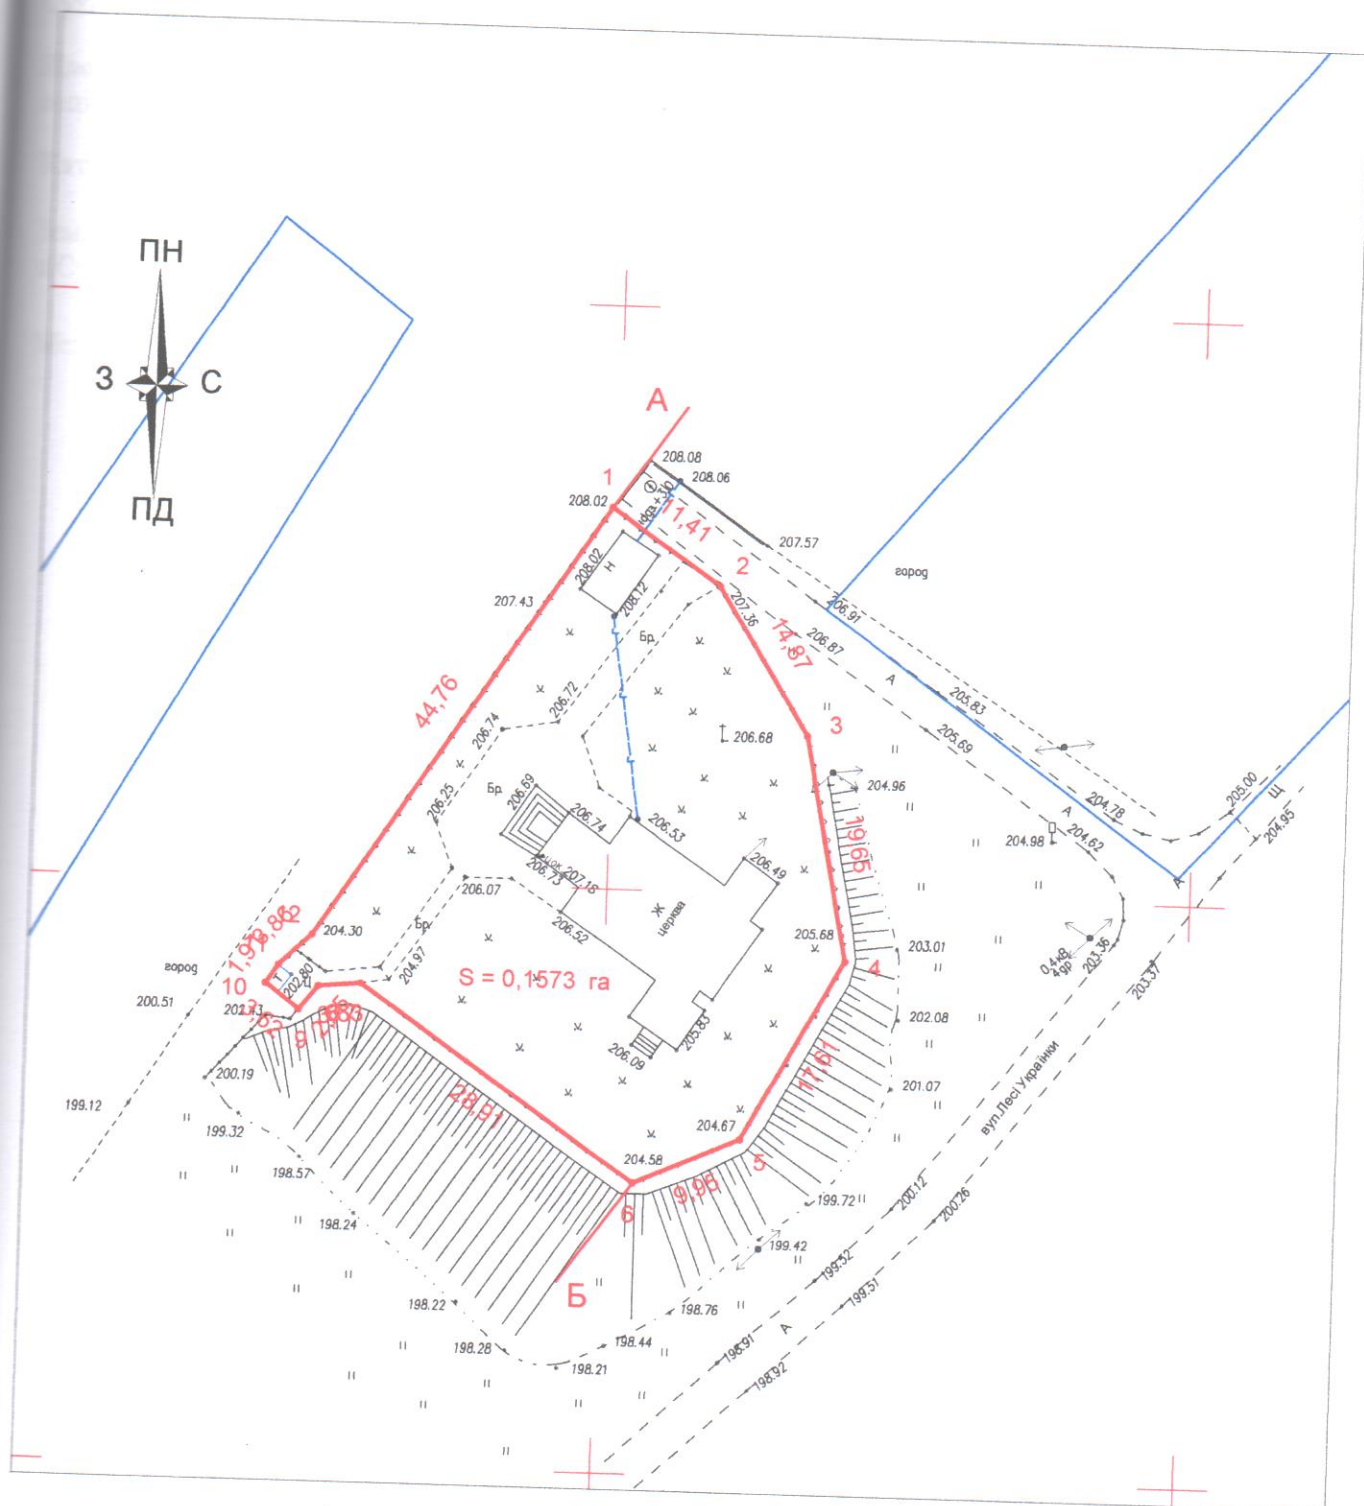

Умовні позначення:



- межа земельної ділянки

Умовні позначення:



- межа земельної ділянки

“Погоджено”

М. І. Галущук
М. І. Галущук



представник Володимирської міської ради

представник релігійної громади



Умовні позначення:



-місце розташування земельної ділянки в населеному пункті с.Суходоли

п.п.	Прізвище, ім'я, по батькові	Рік народження
1	Олещук І.В.	2024
2	Олещук Ірина	
3	Василівна	
4	Семенюк Л.М.	2024

Волинська область, Володимирський район,
с.Суходоли, вул.Лесі Українки, 24
Для будівництва та обслуговування будівель громадських
та релігійних організацій

Викопіювання із планово-картографічних матеріалів
з відображеною земельною ділянкою
що проектується для надання
в постійне користування

Стадія	Аркуш	Аркушів
ПР	1	1



підприємець
Олещук І.В.