



# КАДАСТРОВИЙ ПЛАН ЗЕМЕЛЬНОЇ ДІЛЯНКИ

0 7 1 0 2 0 0 0 0 0 : 0 1 : 0 0 3 : 0 5 7 3



Категорія земель	землі житлової та громадської забудови
Цільове призначення	для будівництва і обслуговування житлового будинку, господарських будівель і споруд (присадибна ділянка)
Код цільового призначення	В.02.01
Площа, гектарів	0,0785

### Перелік земельних угідь


№ п/п	Код згідно з КВЗУ	Назва угіддя	Площа га
3	007.01	Малоповерхова забудова	0,0037
4	007.01	Малоповерхова забудова	0,0748
<b>Всього</b>			<b>0,0785</b>

В тому числі в зоні дії обмежень, обтяжень, сервітутів

№, п/п	Код	Назва	Площа, га
			0,0000

### КАТАЛОГ КООРДИНАТ

№ п/п	Номер знака	Відстань (м)	Координати СК63 (1)	
			X, (м)	Y, (м)
1	1		5627952,760	1358697,230
2	2	15,7	5627951,560	1358712,880
3	3	4,52	5627951,540	1358717,400
4	4	1	5627950,540	1358717,390
5	5	3,47	5627950,520	1358720,860
6	6	8,61	5627950,030	1358729,460
7	7	16,72	5627933,310	1358729,370
8	8	6,92	5627926,490	1358728,200
9	9	5,96	5627926,870	1358722,250
10	10	26,55	5627928,570	1358695,750
11	1	24,24	5627952,760	1358697,230

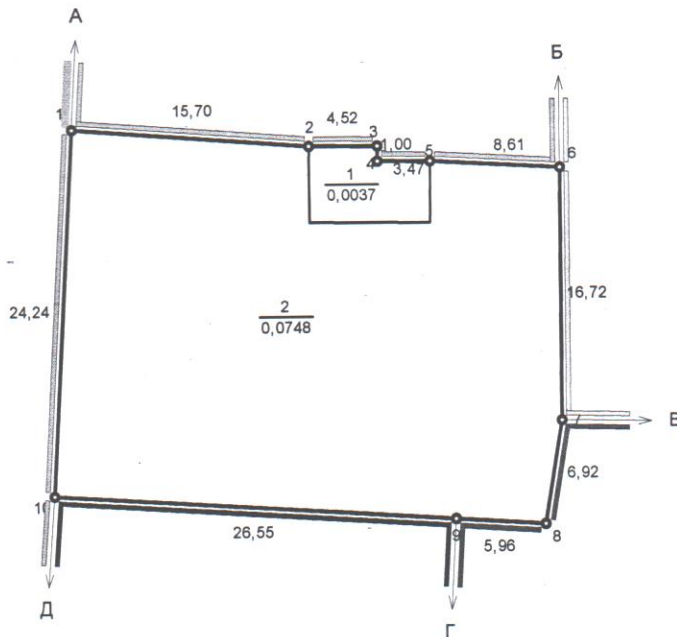

### УМОВНІ ПОЗНАЧЕННЯ

- 1 Назва точки
- 26,55 Промір між точками
- A Опис меж
- Межа земельної ділянки
- Межа контуру угіддя
- 0,0748 Площа угіддя (га)

### ОПИС МЕЖ

Від А до Б землі у власності гр. Панасюк Н.О. ( кадастровий номер відсутній);  
 Б до В землі у власності гр. Мельничук А.І. ( кадастровий номер 0710200000:01:003:0312);  
 В до Г землекористування гр. Павленко О.В. ( кадастровий номер відсутній);  
 Г до Д землі у власності гр.Булачевський Р.П. ( кадастровий номер 0710200000:01:003:0505);  
 Д до А землі комунальної власності Володимирської міської ради (вул.Академіка Кримського) ( кадастровий номер відсутній).

### ВІДОМІСТЬ МЕЖОВИХ ЗНАКІВ ЗЕМЕЛЬНОЇ ДІЛЯНКИ

Перелік межових знаків, встановлених на земельну ділянку		Координати межових знаків	
Ім'я закріпленої координати	Ідентифікатор межового знаку	X, (м)	Y, (м)
1	2024.10-003-00001	5627952,760	1358697,230
2	2024.10-003-00002	5627951,560	1358712,880
3	2024.10-003-00003	5627951,540	1358717,400
4	2024.10-003-00004	5627950,540	1358717,390
5	2024.10-003-00005	5627950,520	1358720,860
6	2024.10-003-00006	5627950,030	1358729,460
7	2024.10-003-00007	5627933,310	1358729,370
8	2024.10-003-00008	5627926,490	1358728,200
9	2024.10-003-00009	5627926,870	1358722,250
10	2024.10-003-00010	5627928,570	1358695,750
1	2024.10-003-00001	5627952,760	1358697,230

Начальник	Гус С.М.	<i>[Signature]</i>	07.11.24	Волинська область, м. Володимир, вул. Соломії Крушельницької, 54/2			
Виконав	Н. М. Бучко	<i>[Signature]</i>	07.11.24				
				Технічна документація із землеустрою щодо встановлення (відновлення) меж земельної ділянки в натурі (на місцевості)	Масштаб: 1 : 500	Аркуш 1	Аркушів 1
				Кадастровий план земельної ділянки	ДП "ЦЕНТР ДЗК"		