




Умовні позначення:

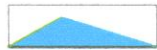

межі земельної ділянки



-межі зареєстрованих ділянок в ДЗК


Підприємець	Олещук І.В.	2024
Виконавець	Бісменюк Л.М.	2024

гр.Малафеева Валентина Миронівна
 Волинська область, м.Володимир,
 вул.Київська,10

Викопіювання із планово-картографічних матеріалів
 з відображеною земельною ділянкою

Стадія	Аркуш	Аркушів
ПР	1	1
	підприємець Олещук І.В.	

Масштаб: 1 : 500

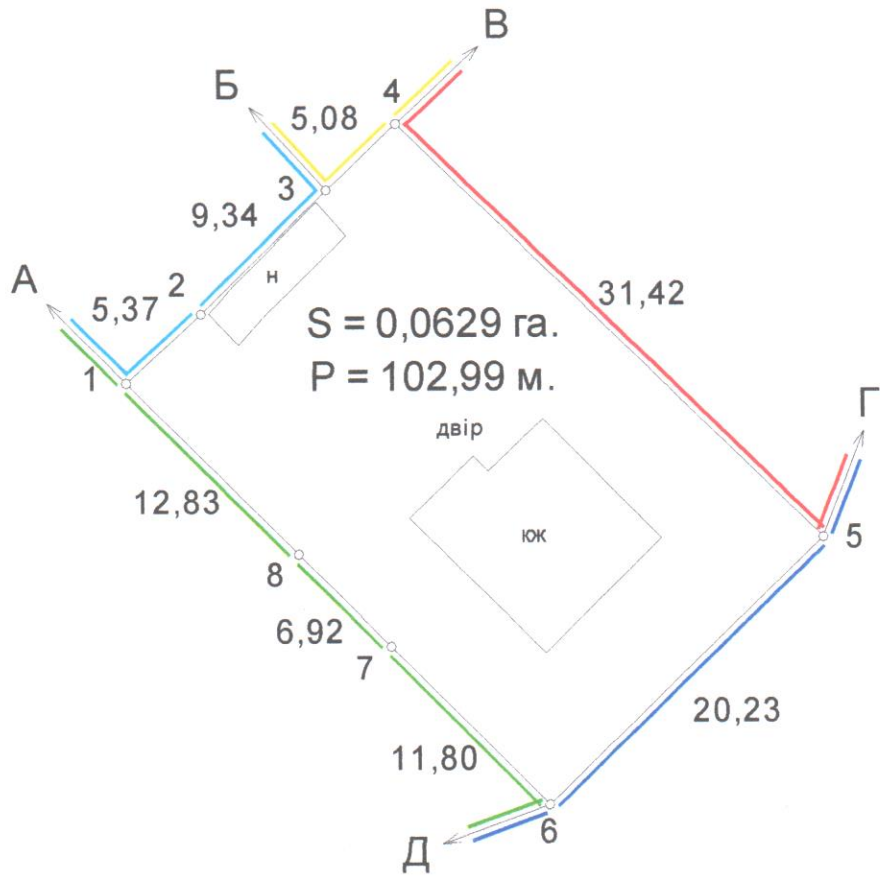

ЕКСПЛІКАЦІЯ ЗЕМЕЛЬНИХ УГІДЬ

Всього земель, гектарів		У тому числі за земельними угіддями, гектарів
		007.01. Малоповерхова забудова
Площа земельної ділянки	0,0629	0,0629
в тому числі в зоні дії обмежень	-	-

Умовні позначення

- Межі
- Межі контурів угідь
- Малоповерхова забудова
- Малоповерхова забудова

	Відомості про цільове призначення земельної ділянки
Категорія земель	землі житлової та громадської забудови
Цільове призначення	для будівництва і обслуговування житлового будинку, господарських будівель і споруд (присадибна ділянка)
Код цільового призначення	В.02.01
Площа, гектарів	0,0629

ОПИС МЕЖ

Від А до Б землі гр.Гись;
 Б до В земельна ділянка гр.Бойко Т. (0710200000:01:005:6350);
 В до Г земельна ділянка гр.Кореневский О. (0710200000:01:005:4017);
 Г до Д землі загального користування (вул.Київська);
 Д до А земельна ділянка гр.Марчук С. (0710200000:01:005:4029)

Відповідно до «Порядку ведення Державного земельного кадастру» затвердженого постановою Кабінету Міністрів України № 1051 від 17 жовтня 2012 року, обмеження (обтяження) на використання земельних ділянок - не виявлені.

Посада	Прізвище	Підпис	Дата
Директор *	Олещук І. В.		10.10.24
Розробив	Олещук Ірина Василівна		10.10.24
Перевірив	Олещук Ірина Василівна		10.10.24

гр. Малафеева Валентина Миронівна для будівництва та обслуговування житлового будинку, господарських будівель та споруд Волинська область, м. Володимир, вул. Київська, 10			
Технічна документація із землеустрою щодо встановлення (відновлення) меж земельної ділянки в натурі (на місцевості)	Стадія	Аркуш	Аркушів
	ТД	1	2
0710200000:01:005: <u>0394</u>	ФОП Олещук І.В. 2024 р.		