


**Схема прив'язки межових знаків до об'єктів  
і контурів місцевості  
земельної ділянки наданої  
гр. Пасальській Катерині Іванівні**

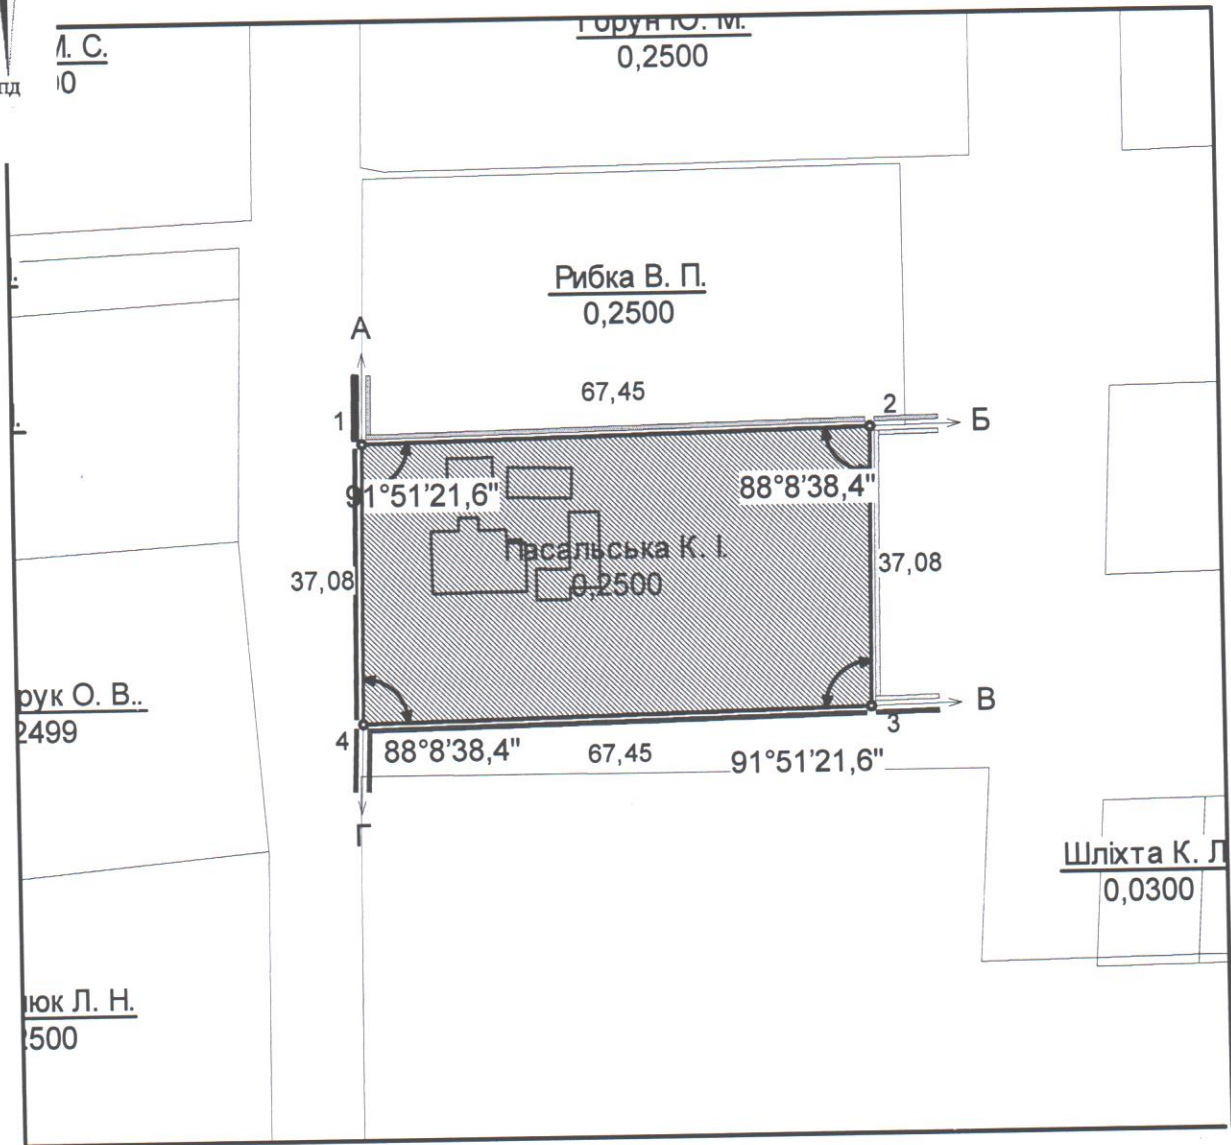

Масштаб 1:1000

**Умовні позначення:**

- o - закріплений межевий знак
- межа земельної ділянки
- 37,08 - відстань між межевими знаками

Розробив:



**Т. С. Бадзюнь**