


СИТУАЦІЙНА СХЕМА ЗЕМЕЛЬНОЇ ДІЛЯНКИ  
М. ВОЛОДИМИР-ВОЛИНСЬКИЙ ПО ВУЛ. І. ГОНТИ



Умовні позначення

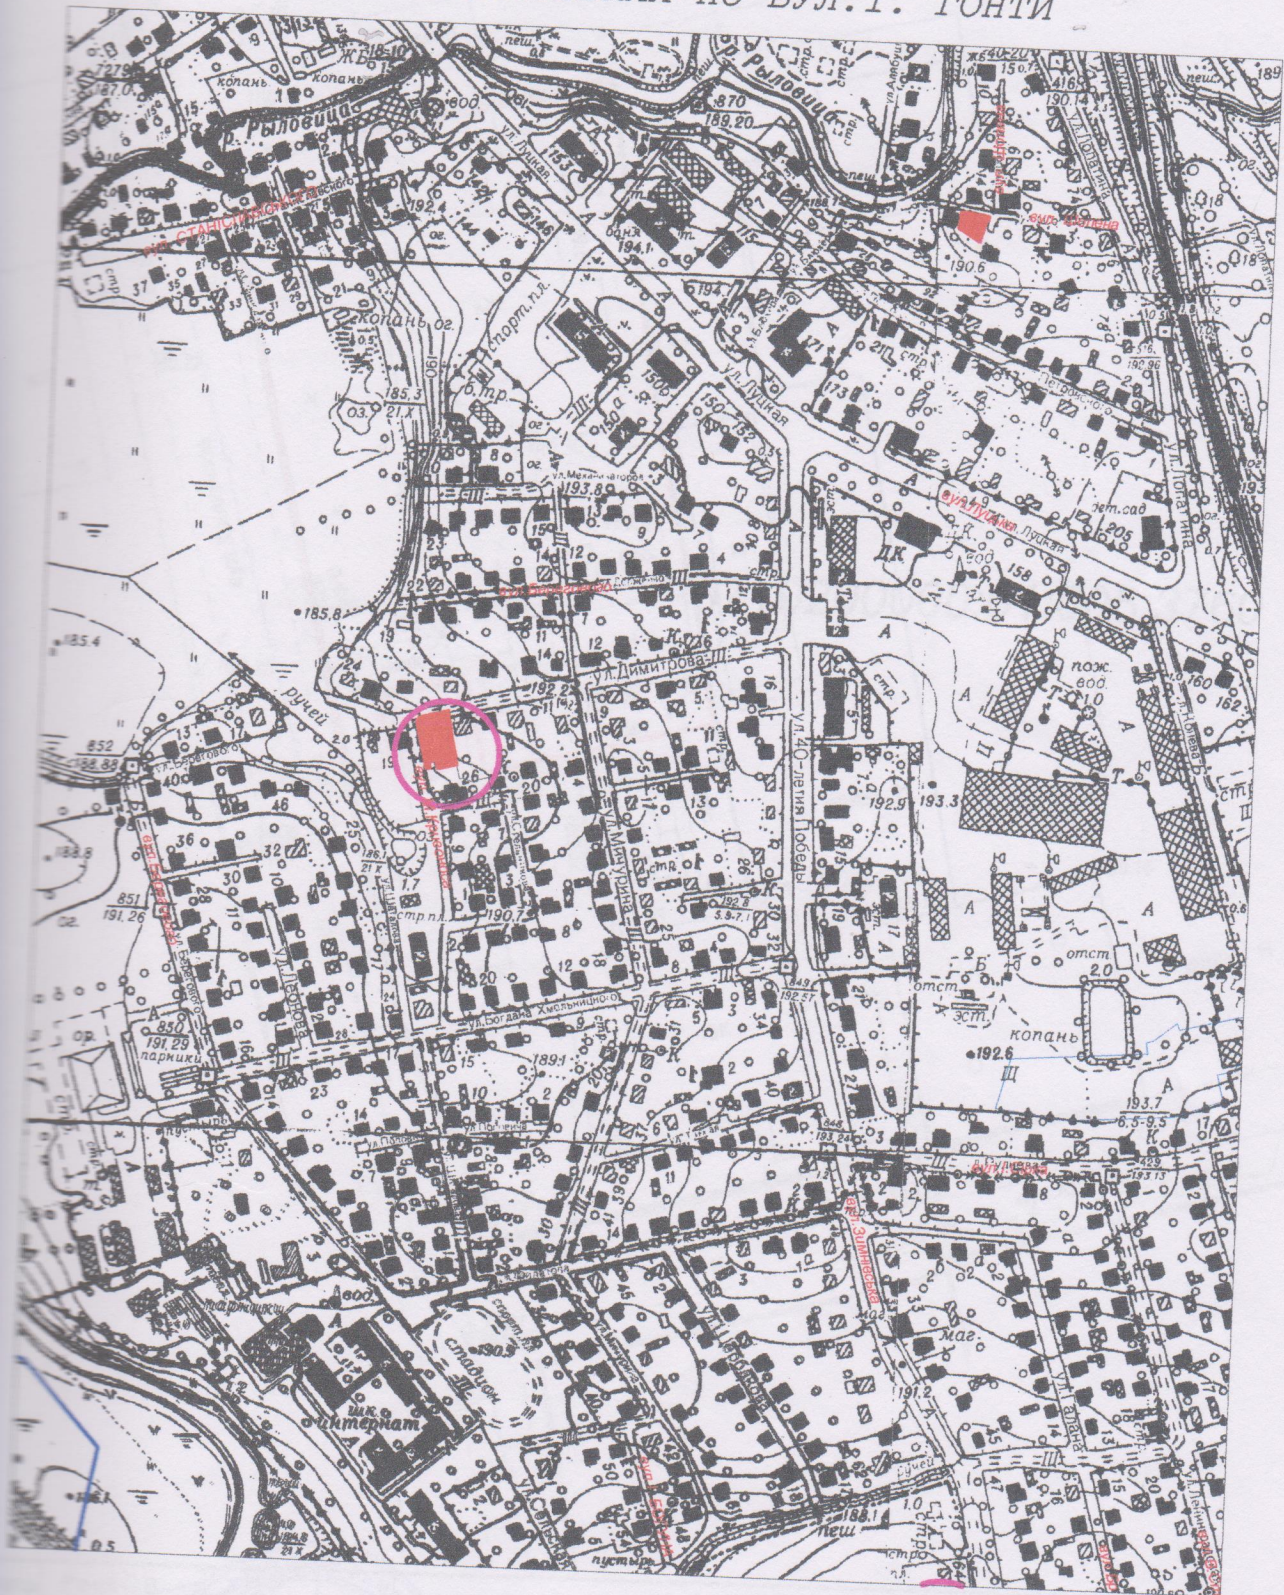

місце розташування земельної ділянки

масштаб 1:10000