


комісію
дносин,

КА



Умовні позначення:

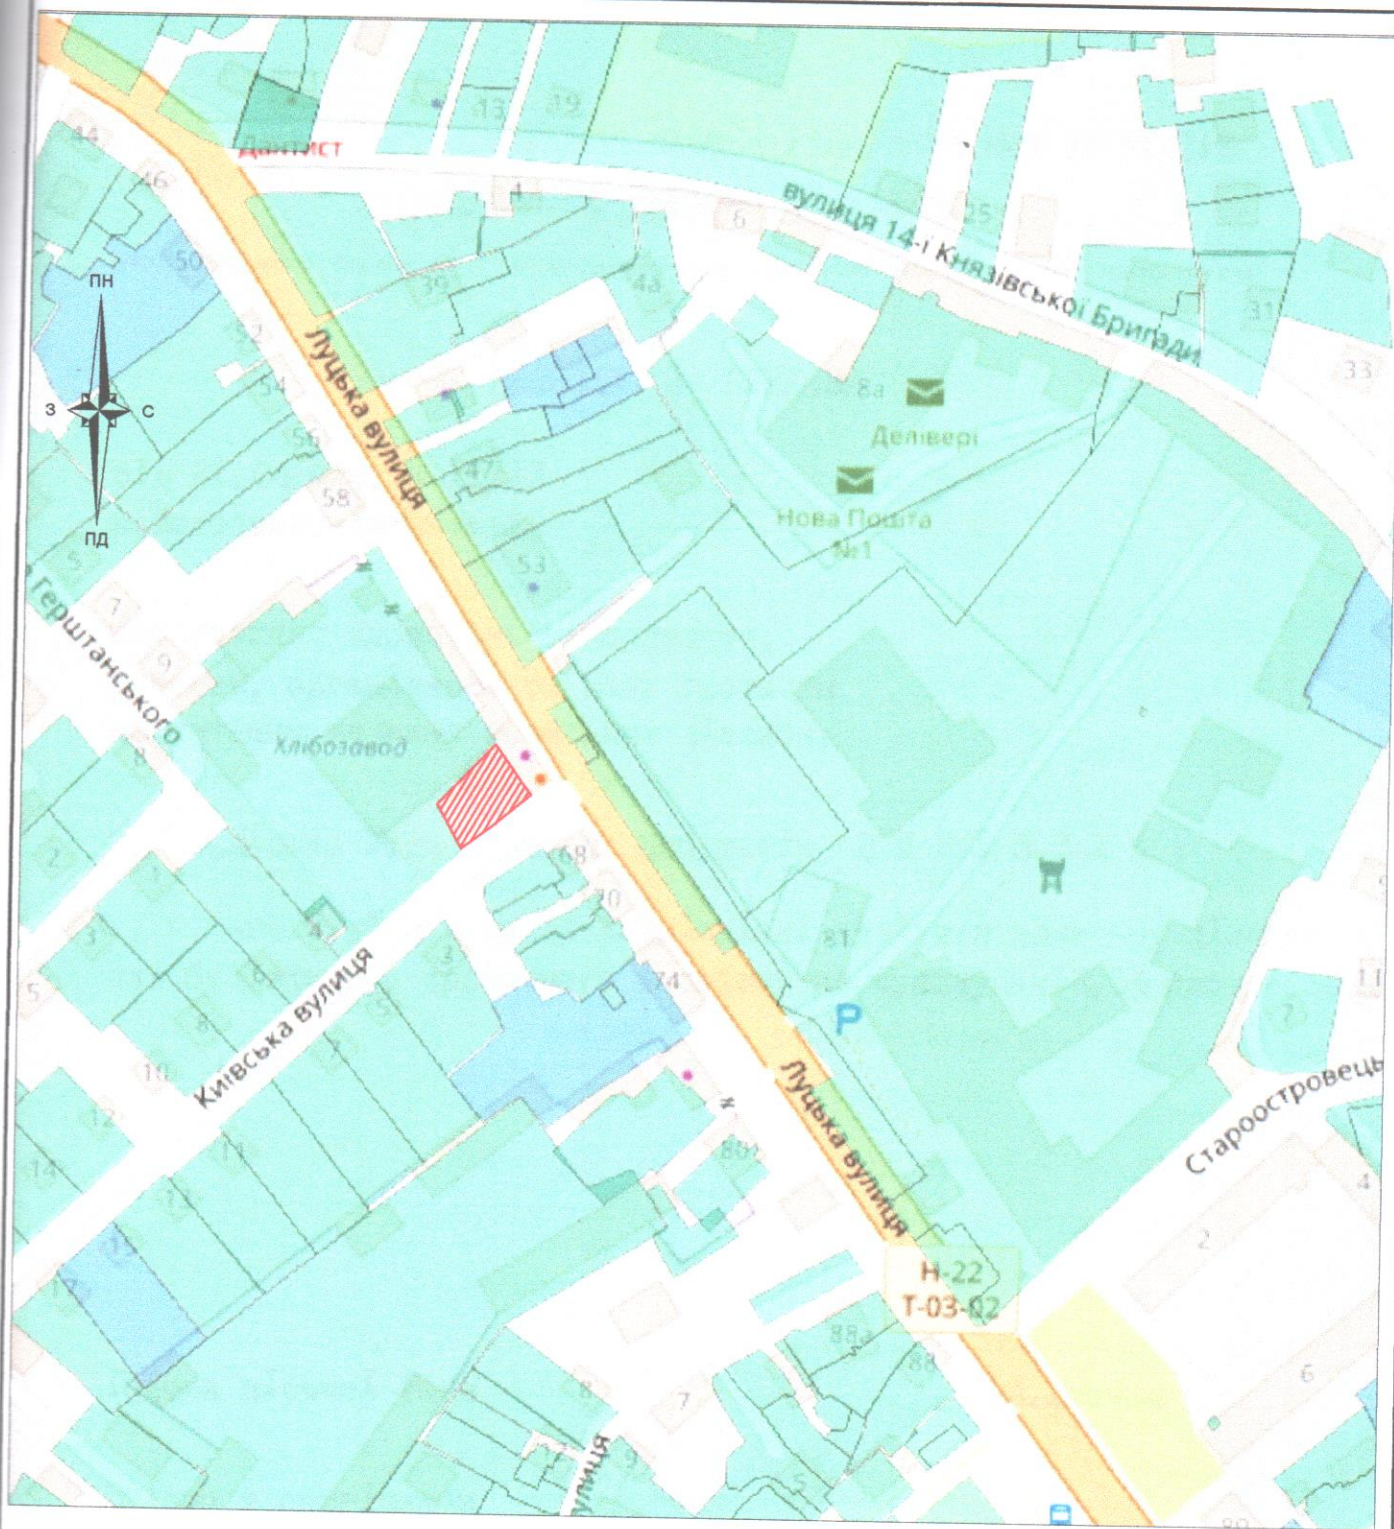

місце розташування земельної ділянки для обслуговування торгового центру

Підприємець Олещук І.В. 2023

Оклад Семенюк Л.М. 2023

Волинська область, м.Володимир,

вул.Луцька,64

Для будівництва та обслуговування будівель торгівлі

Викопіювання із планово-картографічних матеріалів
з відображеною земельною ділянкою
що проектується для надання в оренду

Стадія

ПР

Аркуш

1


Аркушів

1



підприємець
Олещук І.В.

План земельної ділянки

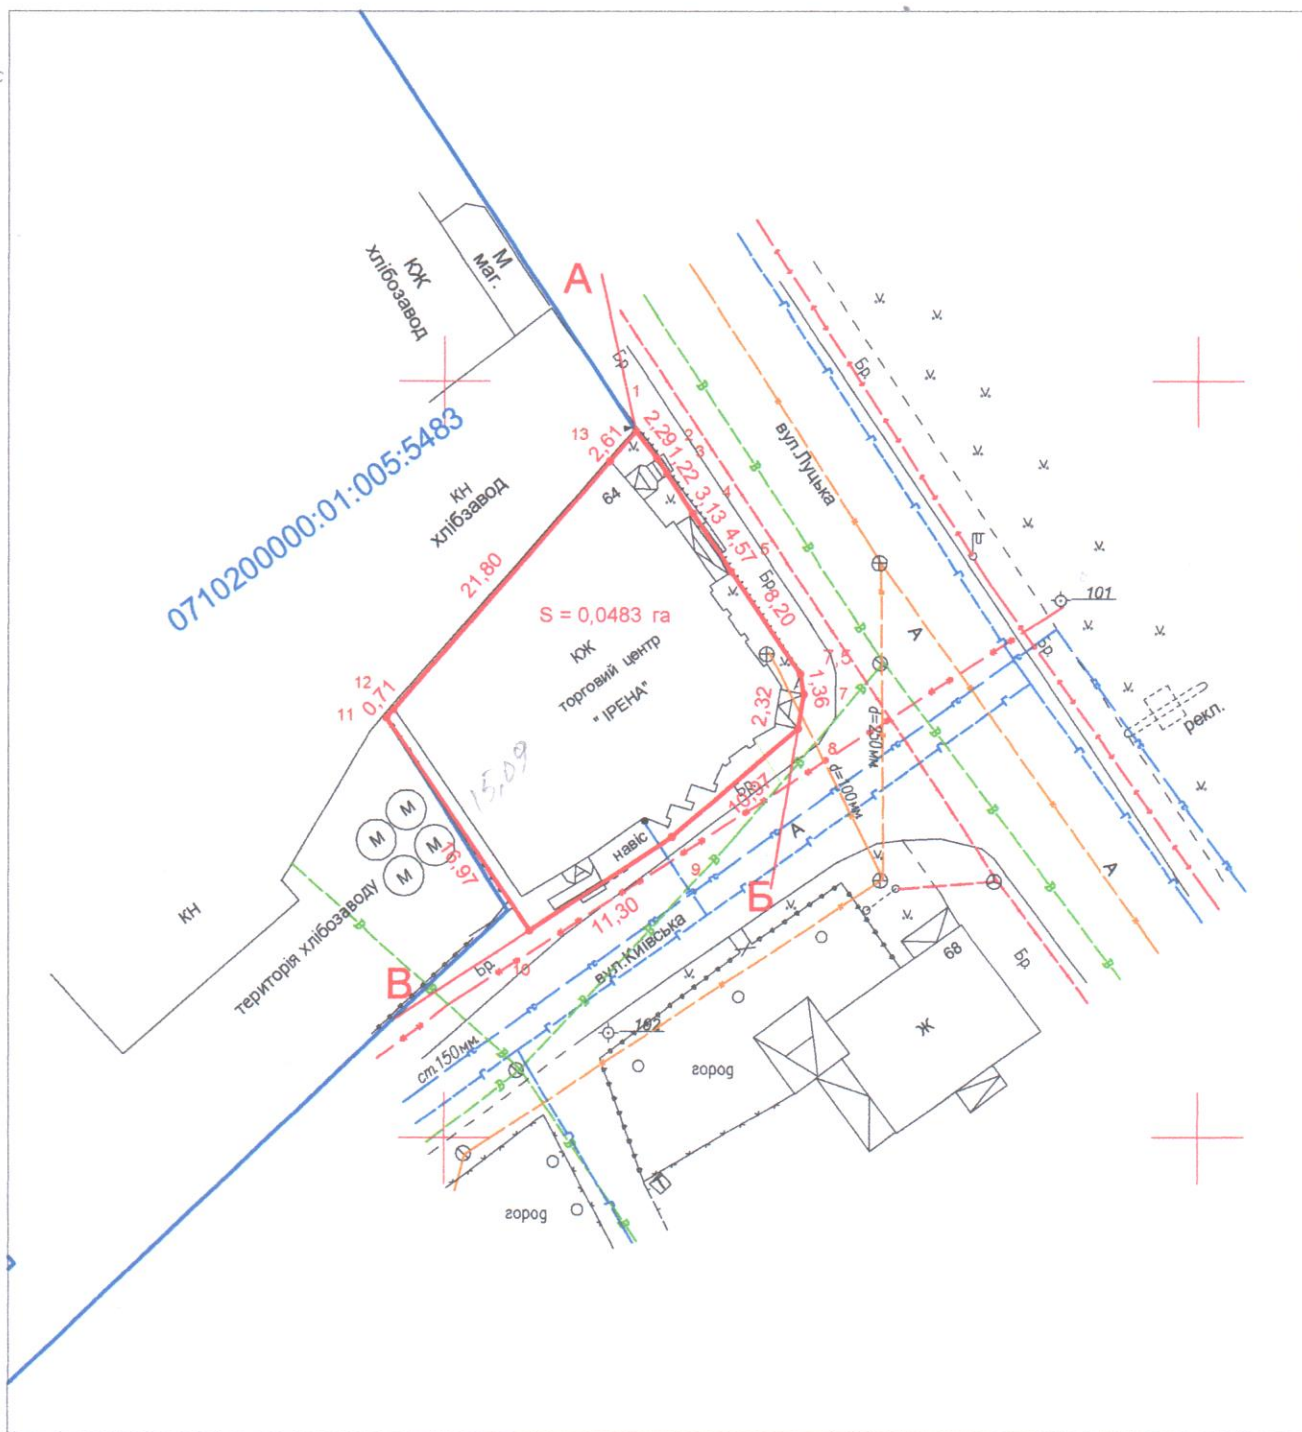

Умовні позначення:

- межа земельної ділянки

24,91 проміри в метрах