



Умовні позначення:



межі земельної ділянки



заресстровані земельні ділянки



межі адміністративно-територіального поділу

підприємство Олещук І.В. 2025

автор Семенюк Л.М. 2025



гр. Куліш Андрій Володимирович

Волинська область, м.Володимир, вул.14-ї Князівської бригади, 41Б


К.Н. 0710200000:01:004:2770

Викопіювання із планово-картографічних матеріалів
з відображеною земельною ділянкою

Стадія	Аркуш	Аркушів
ПР	1	1



підприємець
Олещук І.В.

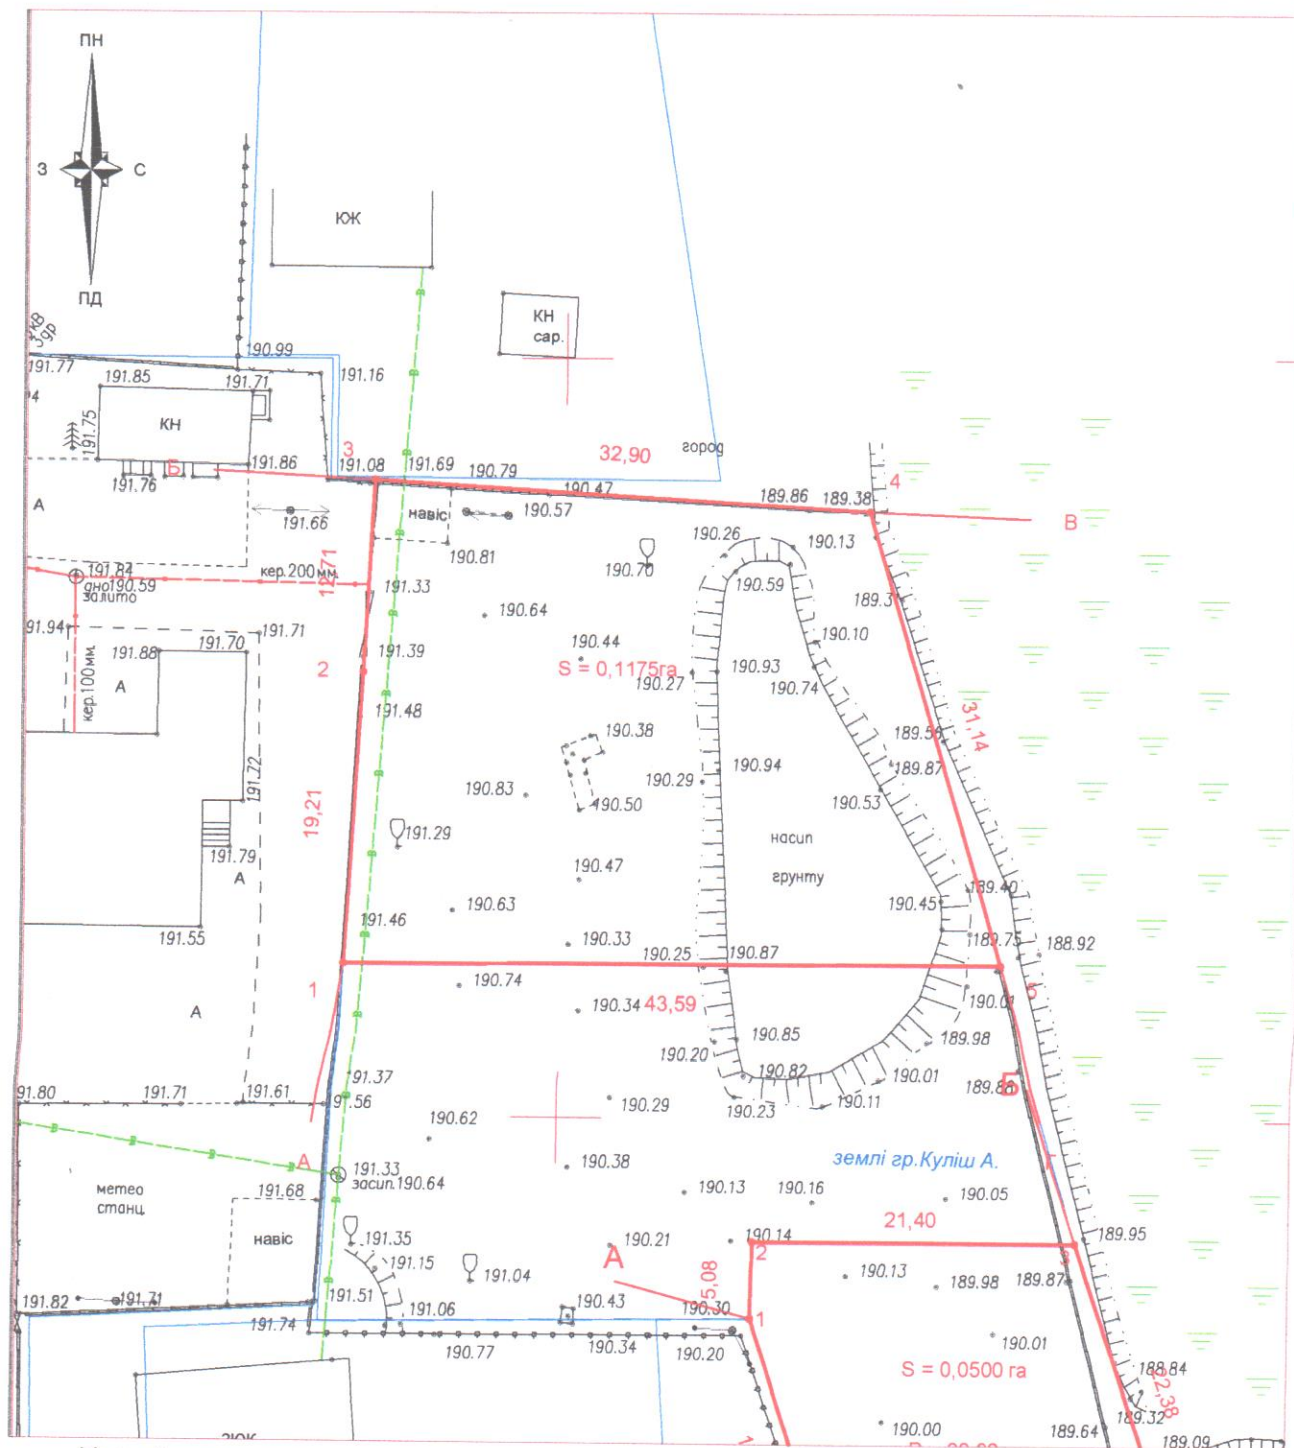

Умовні позначення:

- 1 - номер поворотної точки меж земельної ділянки
 106.05 - лінійні проміри між поворотними точками меж земельної ділянки (м)
 217.42 - пункти геодезичних мереж згущення
 - межа запроєктованої земельної ділянки

1:500



гр. Куліш Андрій Володимирович
 Волинська область, м.Володимир, вул.14-ї Князівської бригади, 41Б

ПЛАН МЕЖ ЗЕМЕЛЬНОЇ ДІЛЯНКИ

Стадія	Аркуш	Аркушів
п	1	1



підприємець
 Олещук І.В.