



Умовні позначення:



межі земельної ділянки



зареєстровані земельні ділянки



межі адміністративно-територіального поділу

підприємця	Олещук І.В.	2025
свідка	Олещук Ірина Василівна	2025
	Семенюк І.В.	2025



гр. Куліш Андрій Володимирович

Волинська область, м.Володимир, вул.14-ї Князівської бригади, 41В


К.Н. 0710200000:01:004:2721

Викопіювання із планово-картографічних матеріалів
з відображеною земельною ділянкою

Стадія	Аркуш	Аркушів
ПР	1	1



підприємець
Олещук І.В.

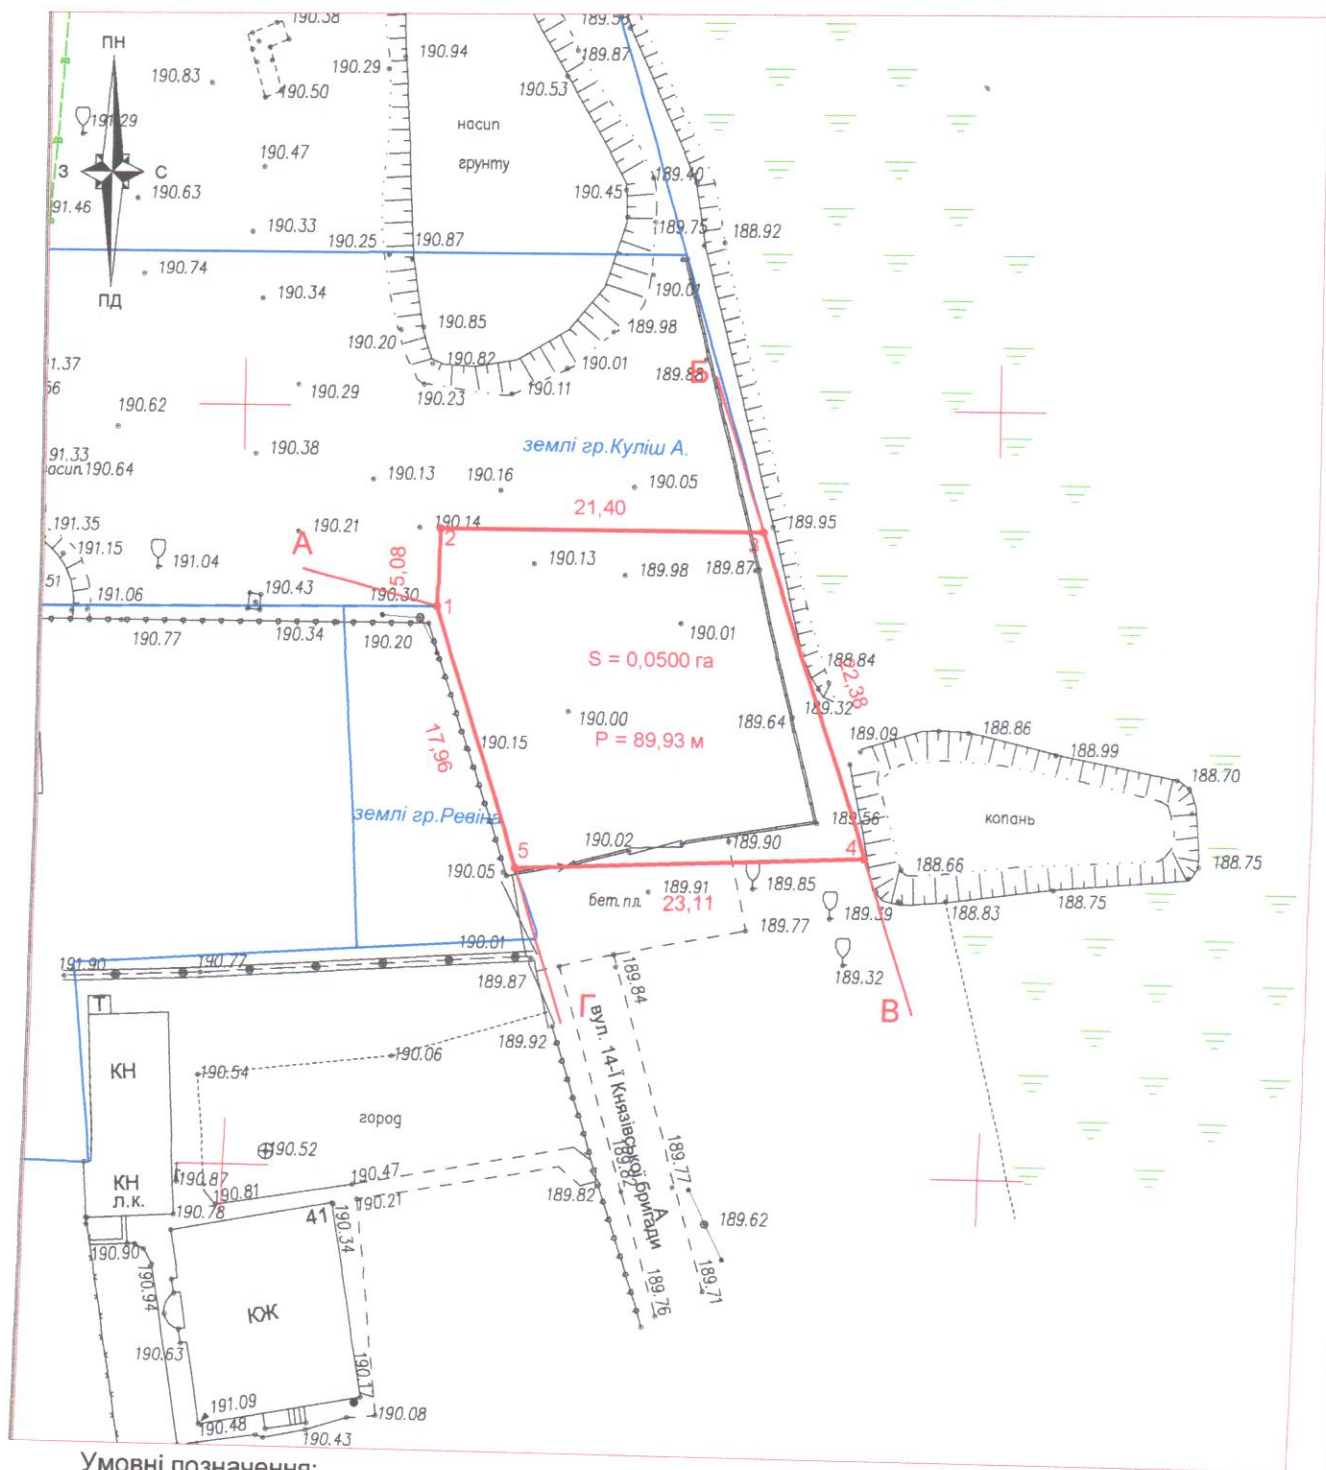

Умовні позначення:

- 1 - номер поворотної точки меж земельної ділянки
- 106.05 - лінійні проміри між поворотними точками меж земельної ділянки (м)
- 217.42 - пункти геодезичних мереж згущення
- межа запроєктованої земельної ділянки

1:500



гр. Куліш Андрій Володимирович
Волинська область, м.Володимир, вул.14-ї Князівської бригади, 41В

ПЛАН МЕЖ ЗЕМЕЛЬНОЇ ДІЛЯНКИ

Стадія	Аркуш	Аркушів
п	1	1



підприємець
Олещук І.В.